




端部支柱部 断面図 S=1/5

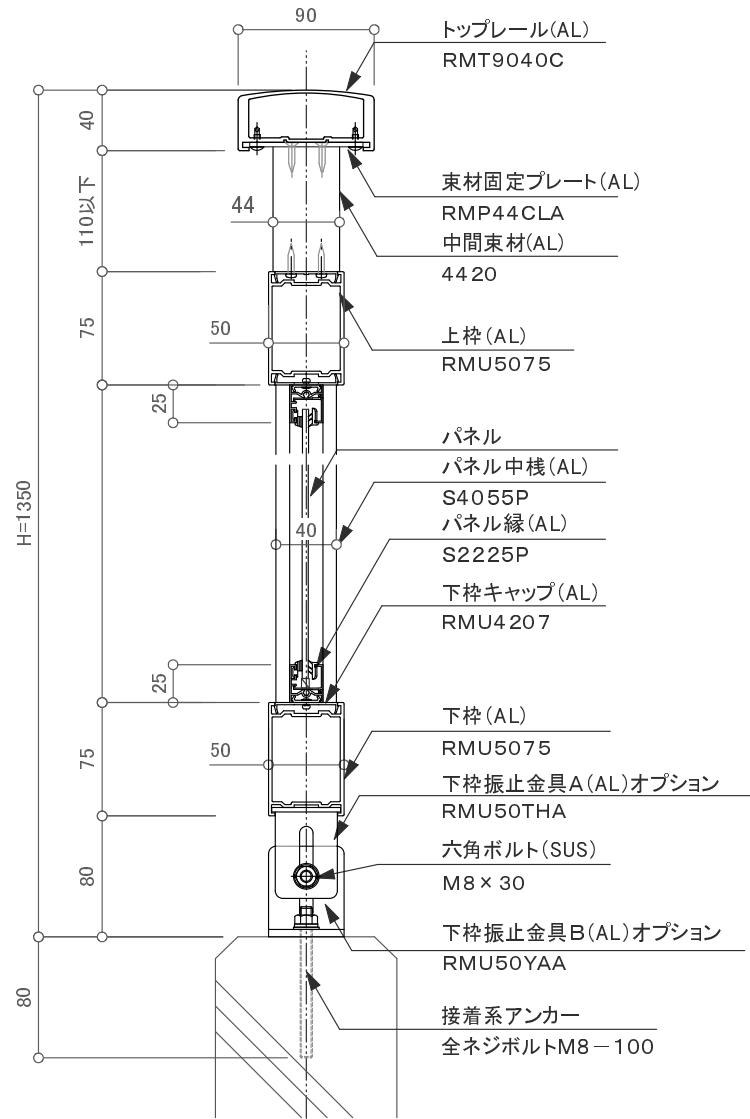


中間支持部 断面図 S=1/5

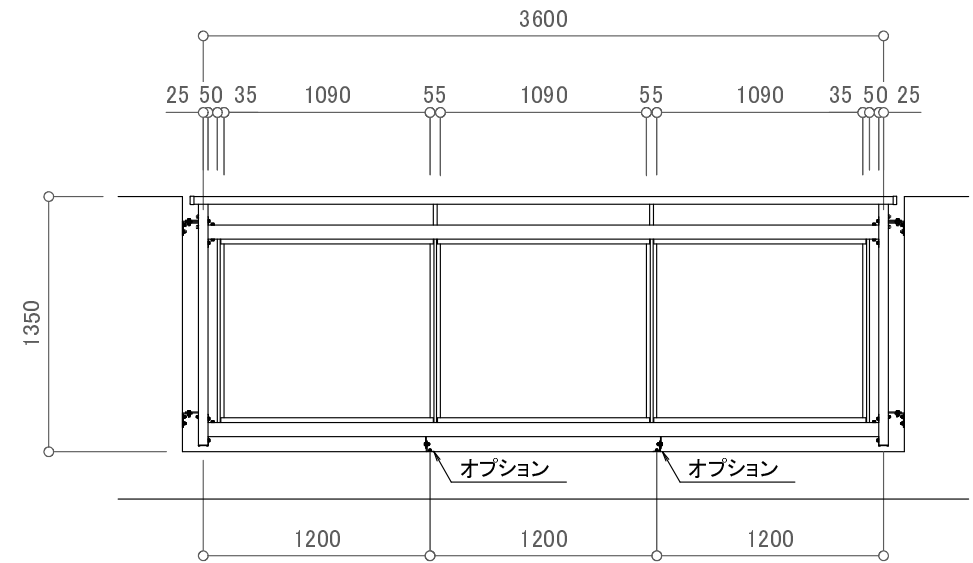

姿図 S=1/40

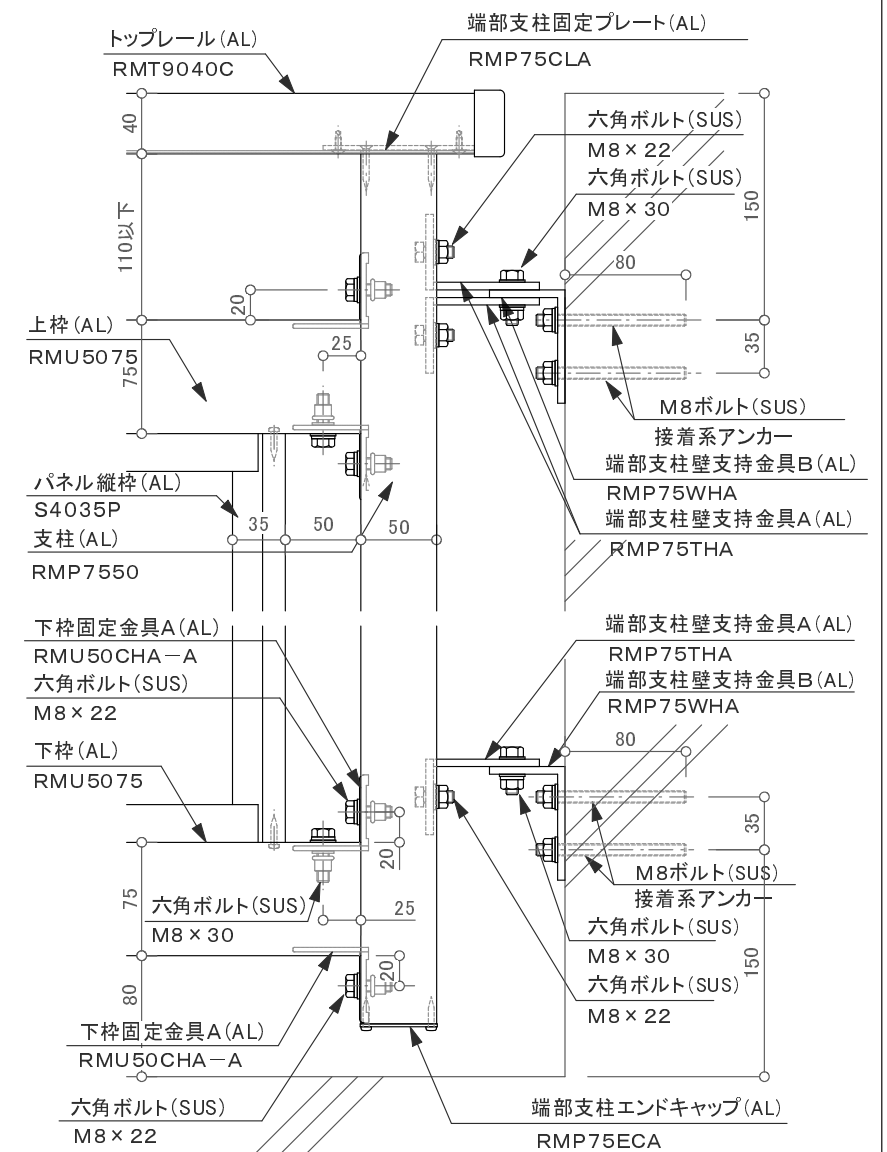

端部支柱部 立面図 S=1/5

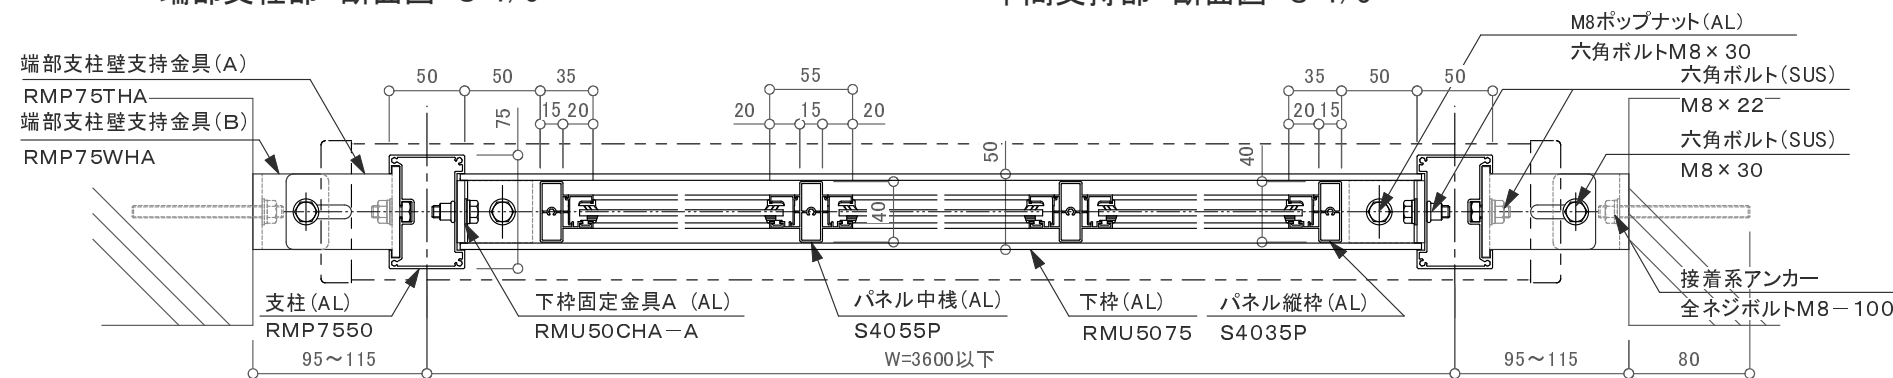

平面図 S=1/5

訂正

設計 施工	受領欄	年月日	工事名 墜落防止手すり(改修用) 廊下用 300型/RBS-2RK2 名称 壁支持2段パネル		営業	設計	作成日	図番
	受領欄	年月日			担当	担当	作図	
							縮尺	