



立図

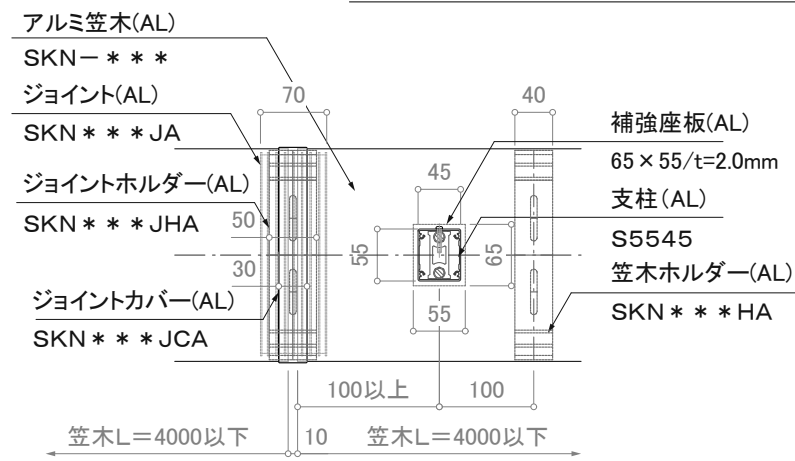


笠木ジョイント部平面詳細図

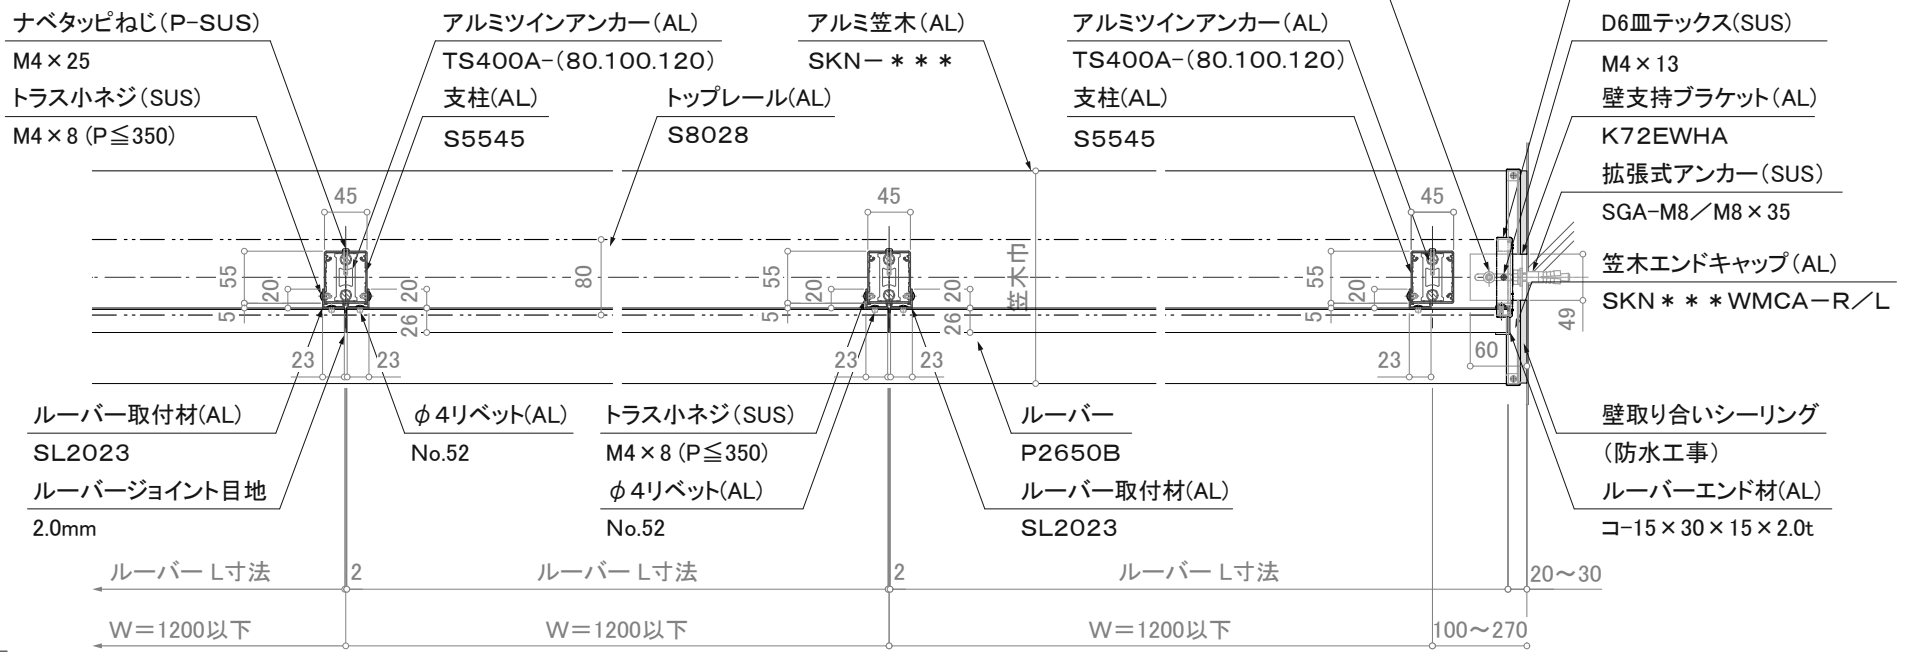

平面詳細図

※注意：支柱ピッチは水平荷重強度により異なります。

※壁支持ブラケットはオプションです。

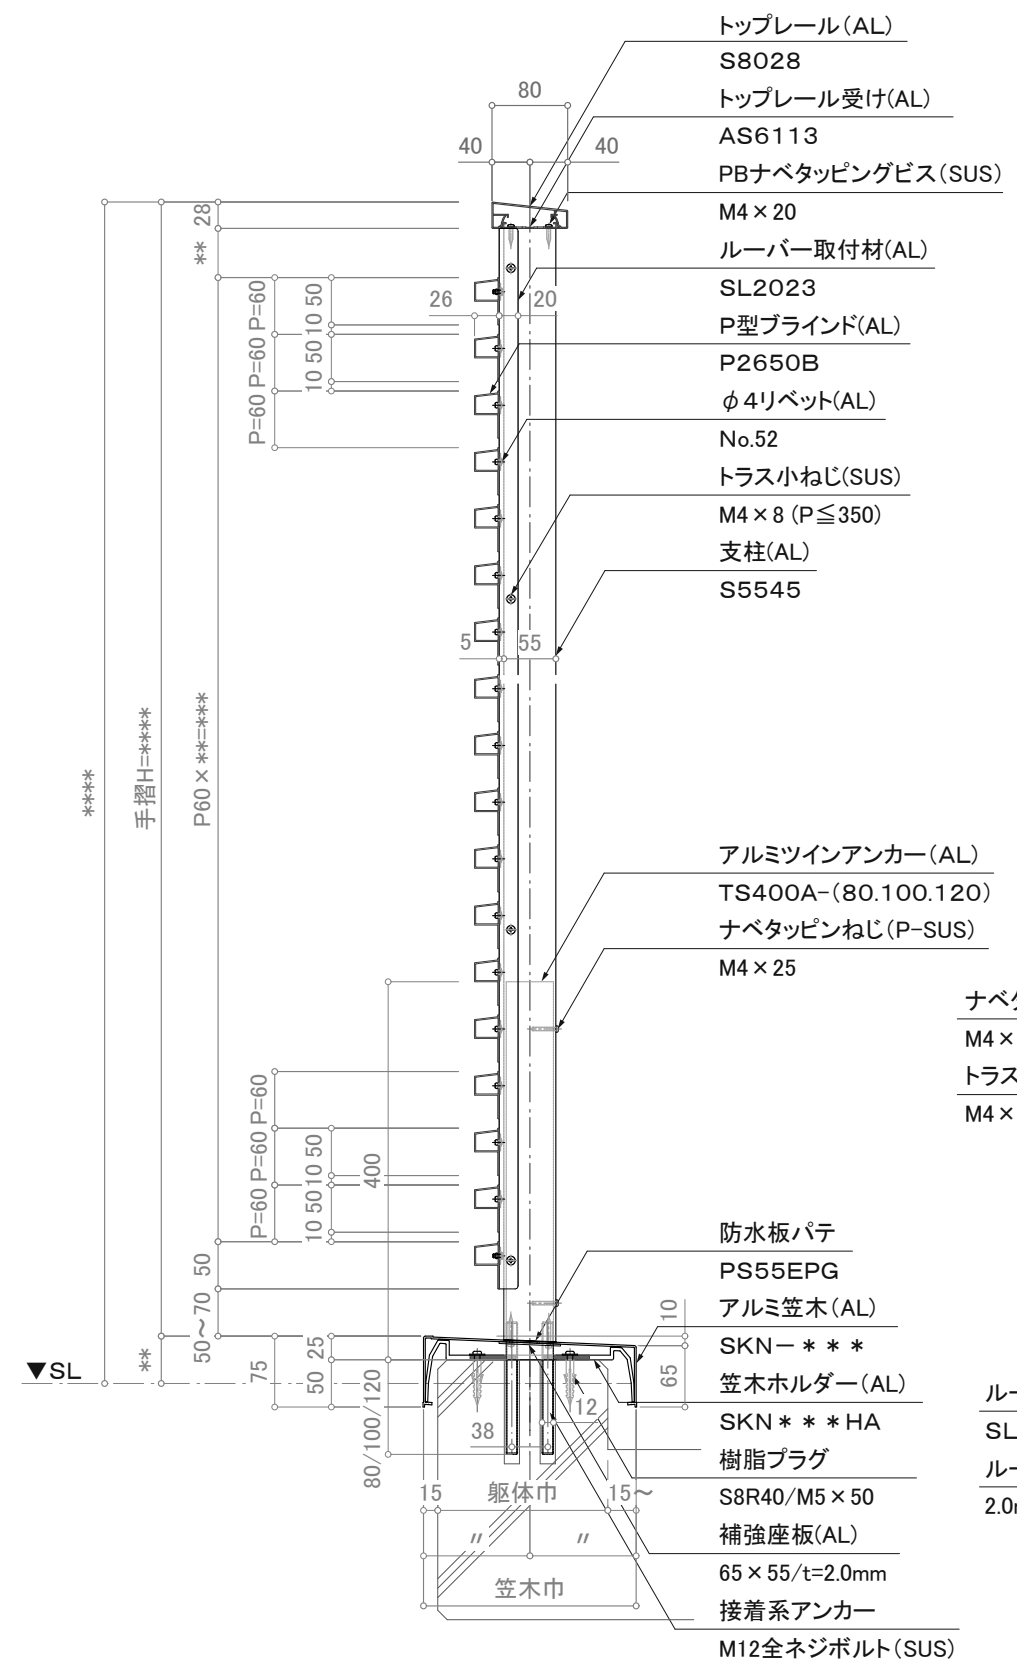

断面図

注意事項：躯体巾180未満は80mmアンカーは使用不可。

訂正

△ △ △ △	設計	受領欄	年月日	工事名		営業	設計	作成日	図番
	施工	受領欄	年月日	名称		担当	担当	作図	
				アルミ手摺 断面詳細図			縮尺 (A3)=1/8、1/25		
				P型ブラインド/KL-PB-S8028-KT					