




立面図

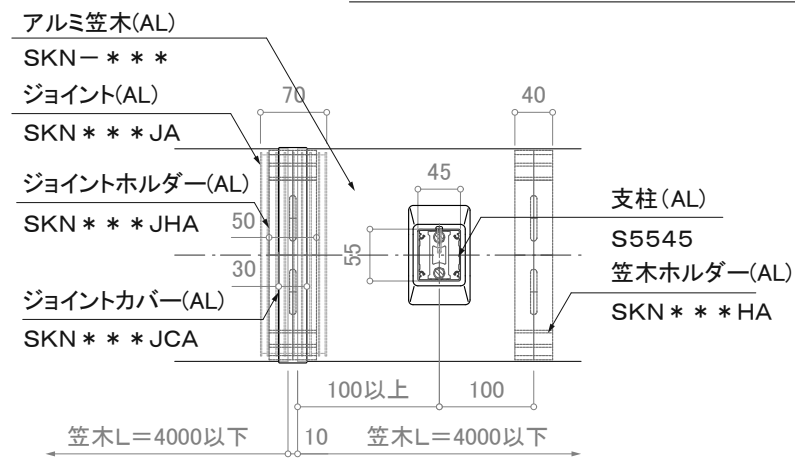

笠木ジョイント部平面詳細図

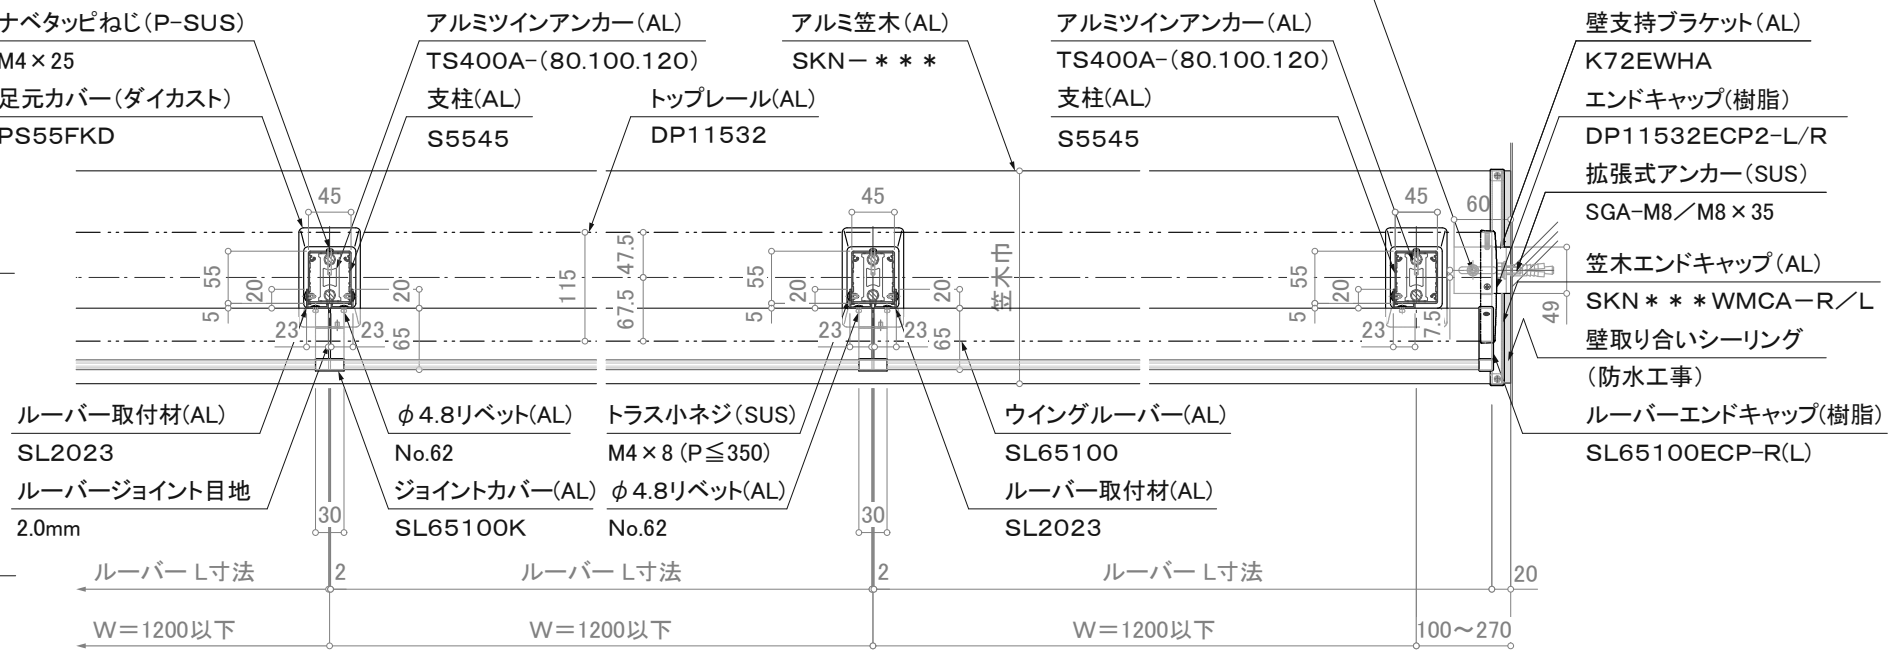

平面詳細図

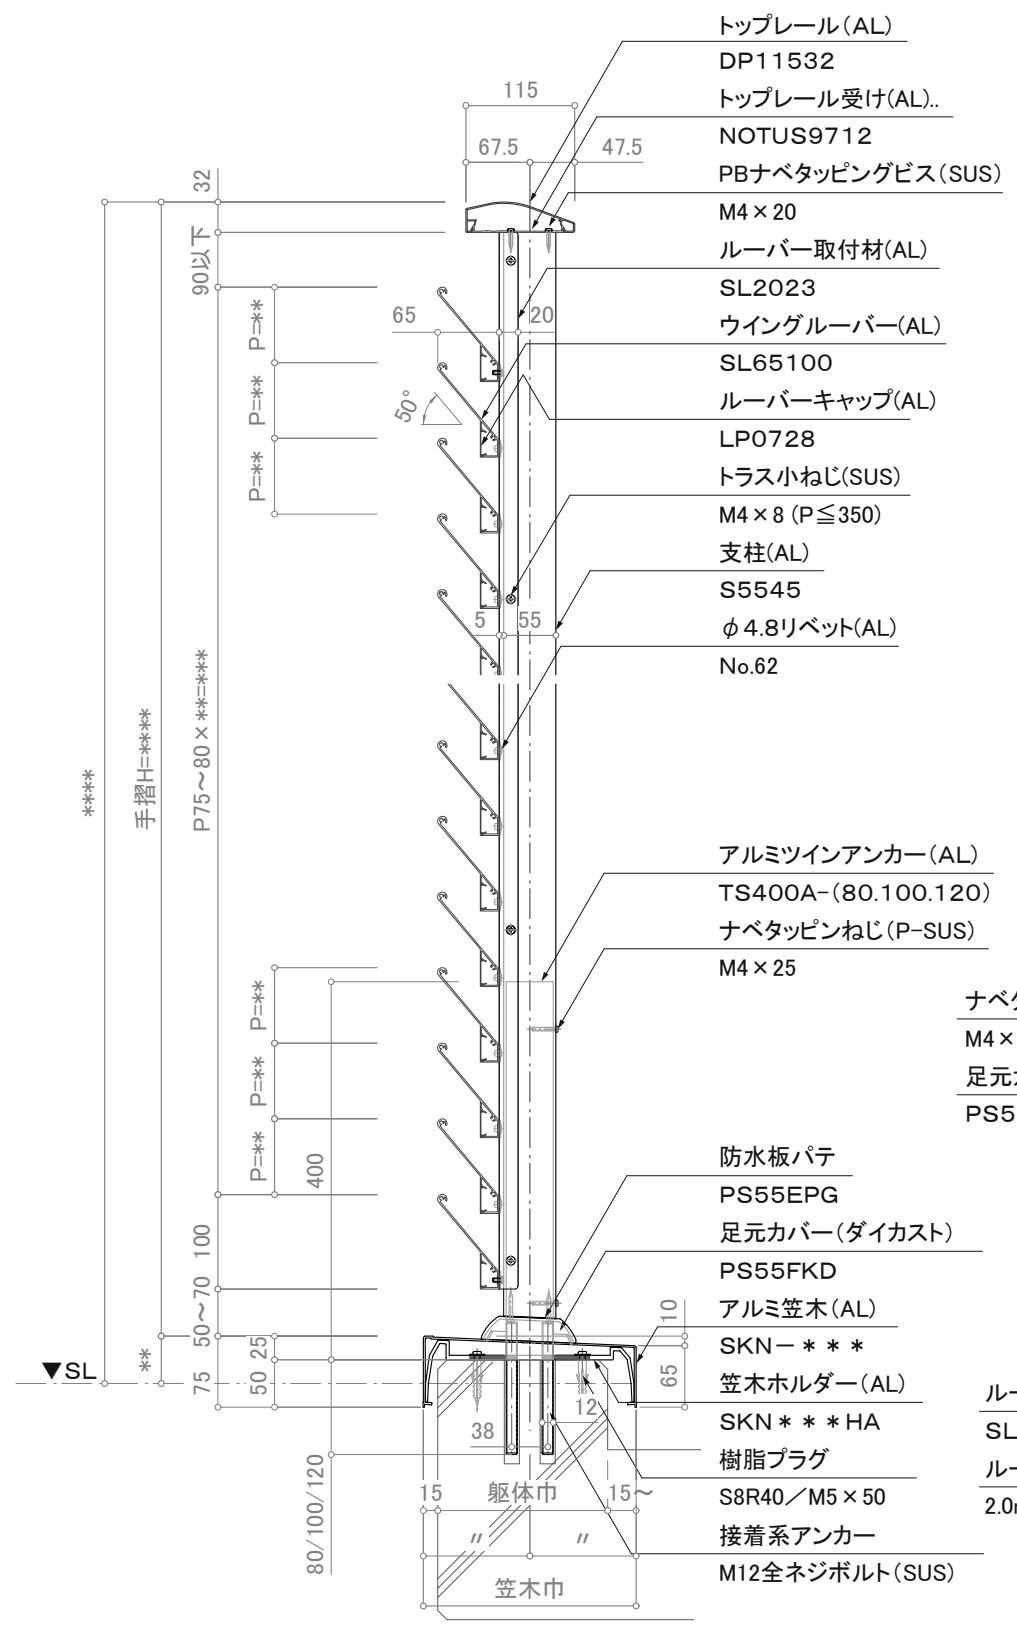

断面図

注意事項: 躯体巾180未満は80mmアンカーは使用不可。

※注意: 支柱ピッチは水平荷重強度により異なります。

※壁支持ブラケットはオプションです。

訂正

△	設計	受領欄	年月日	工事名	株式会社サンレール	営業担当	設計担当	作成日	図番
△	施工	受領欄	年月日	名称					
名称					アルミ手摺 断面詳細図		縮尺		(A3)=1/8、1/25
工事名					ウイングブラインドレール/SL-WB-DP11532-ND		訂正日		