




下枠S4430P(PN)の場合/潜り止めS4430二段タイプ 断面図

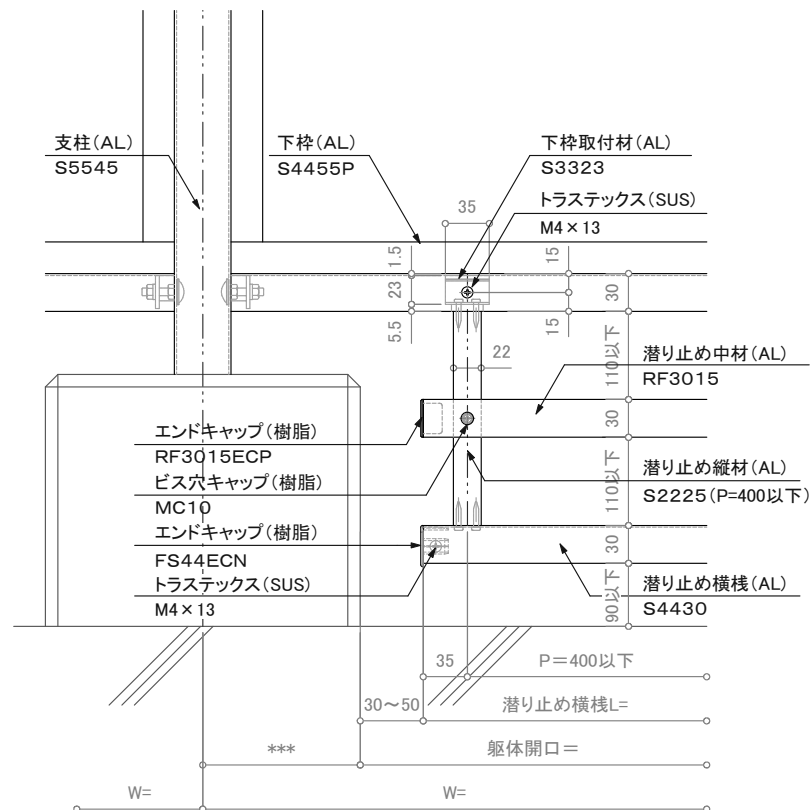


立面詳細図

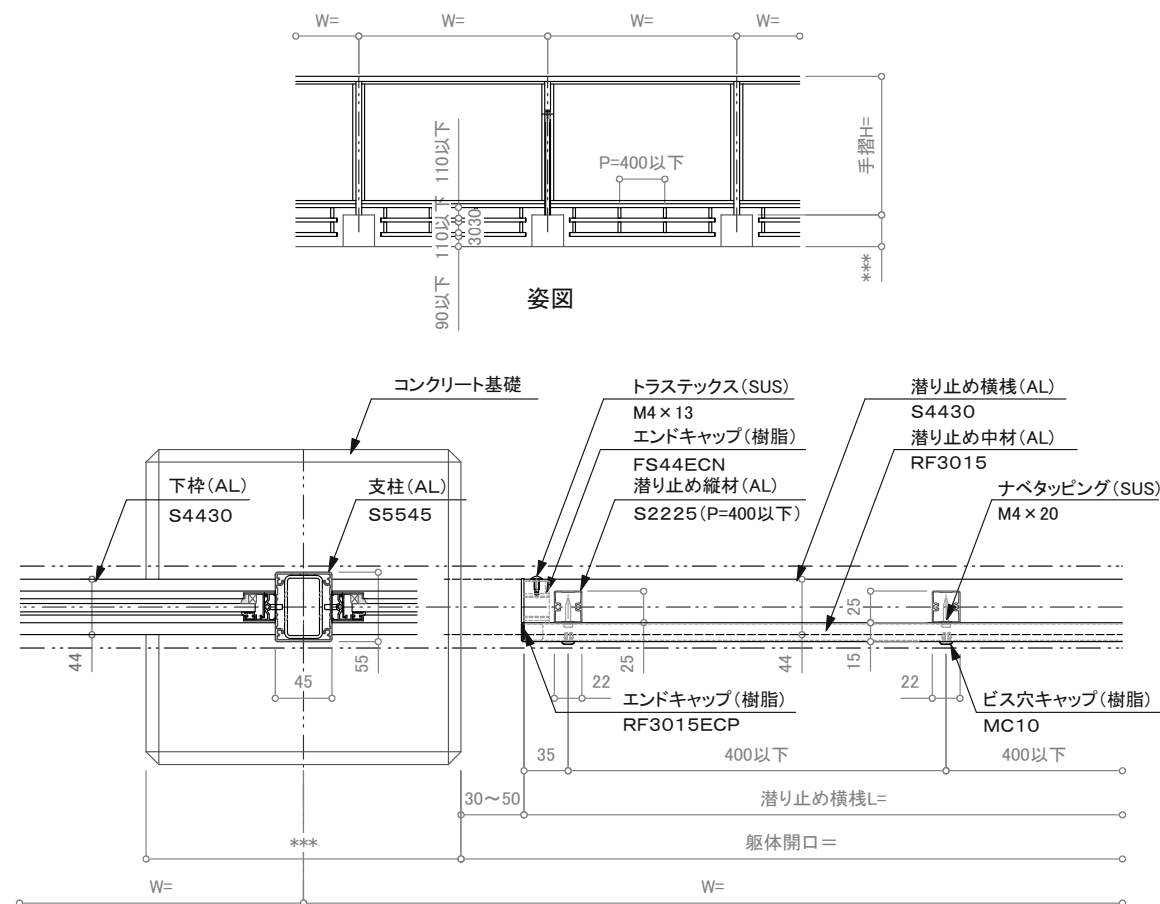


平面詳細図

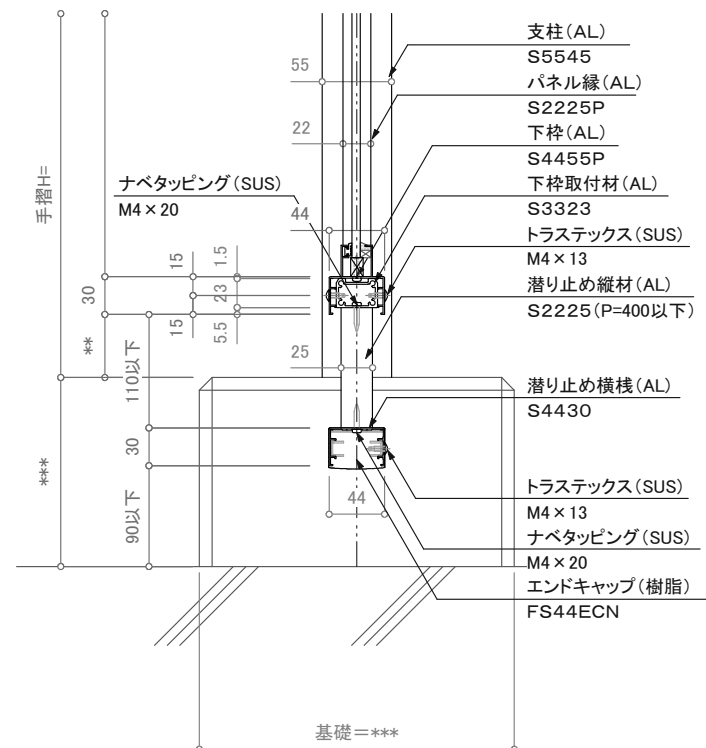

訂正 下枠S4430P(PN)の場合/潜り止めS4430一段タイプ 断面図

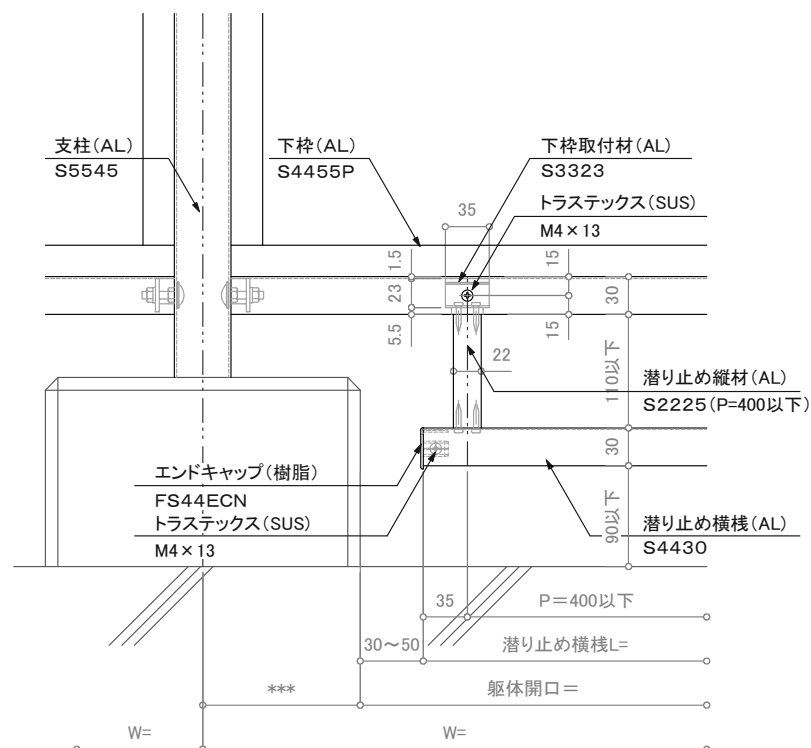

立面詳細図

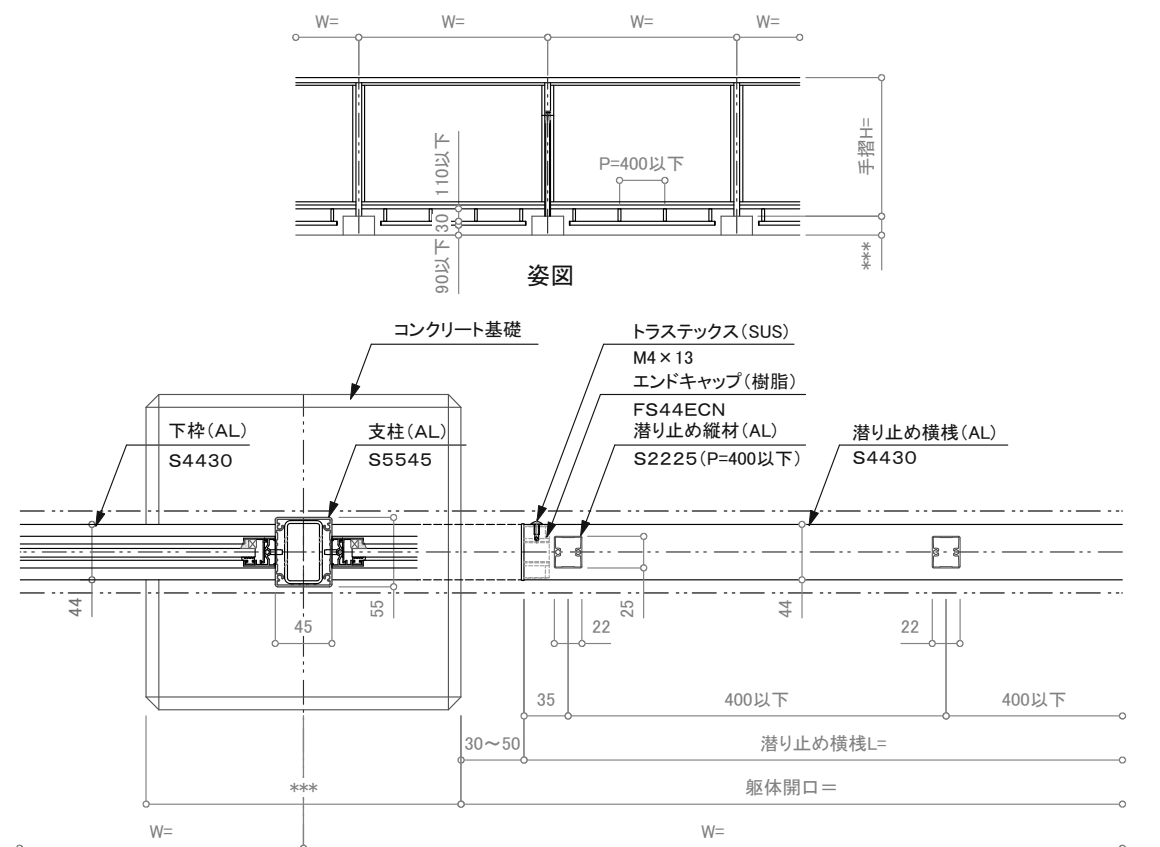

平面詳細図

	設計	受領欄	年月日	工事名		営業担当	設計担当	作成日	図番
	施工	受領欄	年月日	名称					
									縮尺
									用紙サイズ(A3)