



立面図

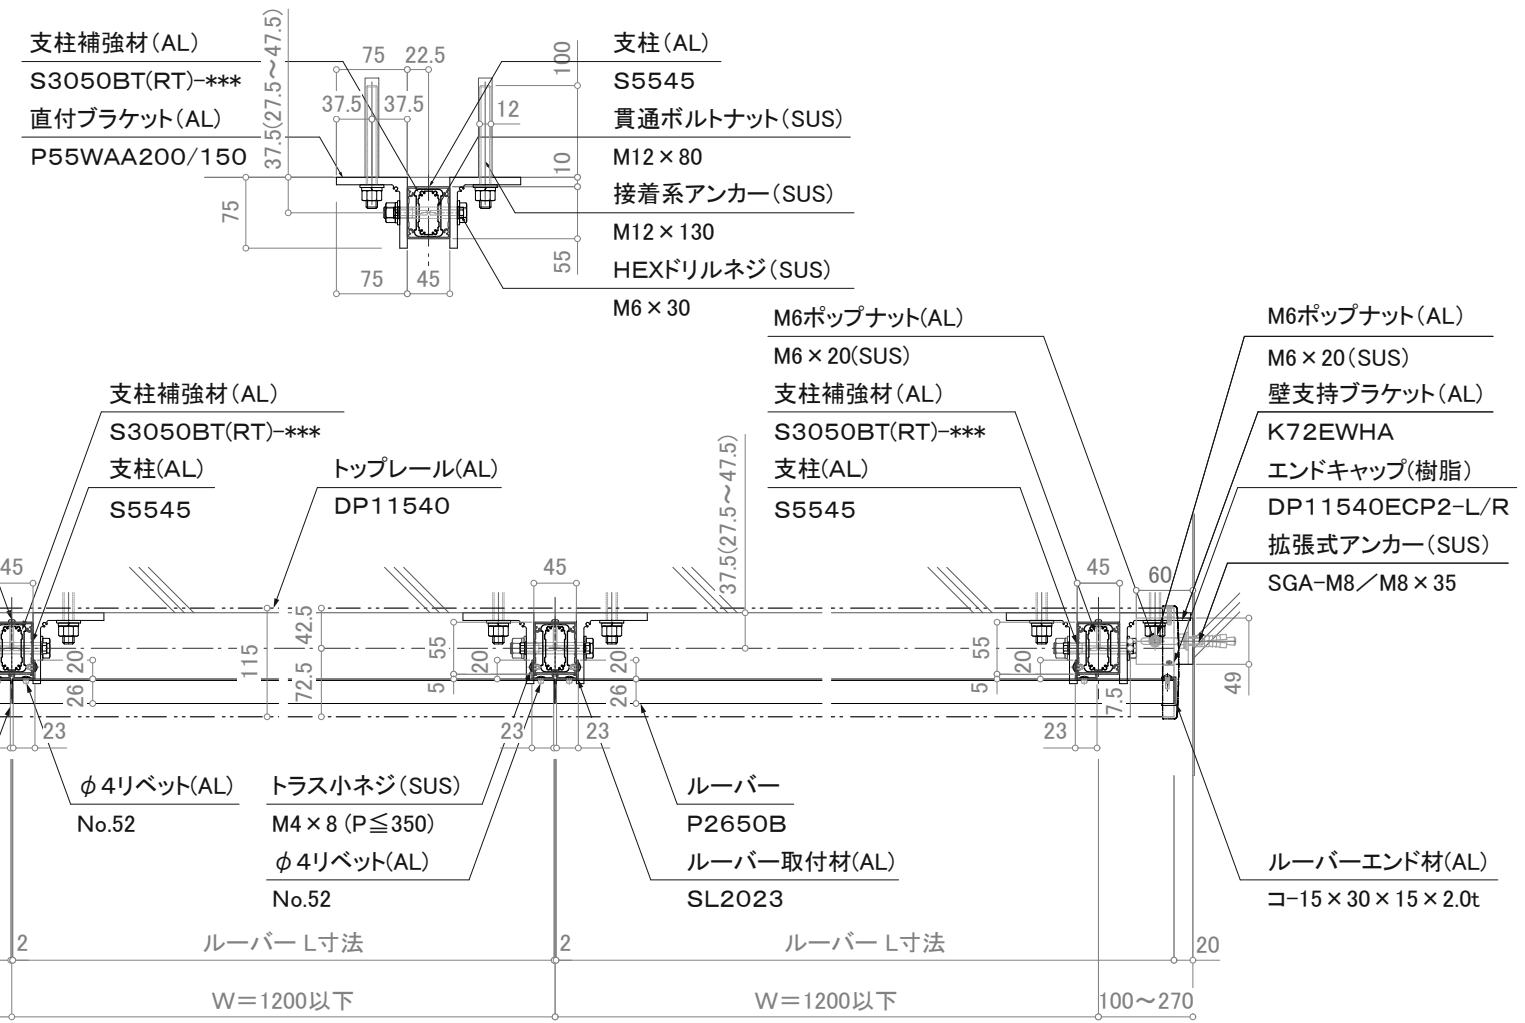

※注意: 支柱ピッチは水平荷重強度により異なります。

※壁支持ブラケットはオプションです。

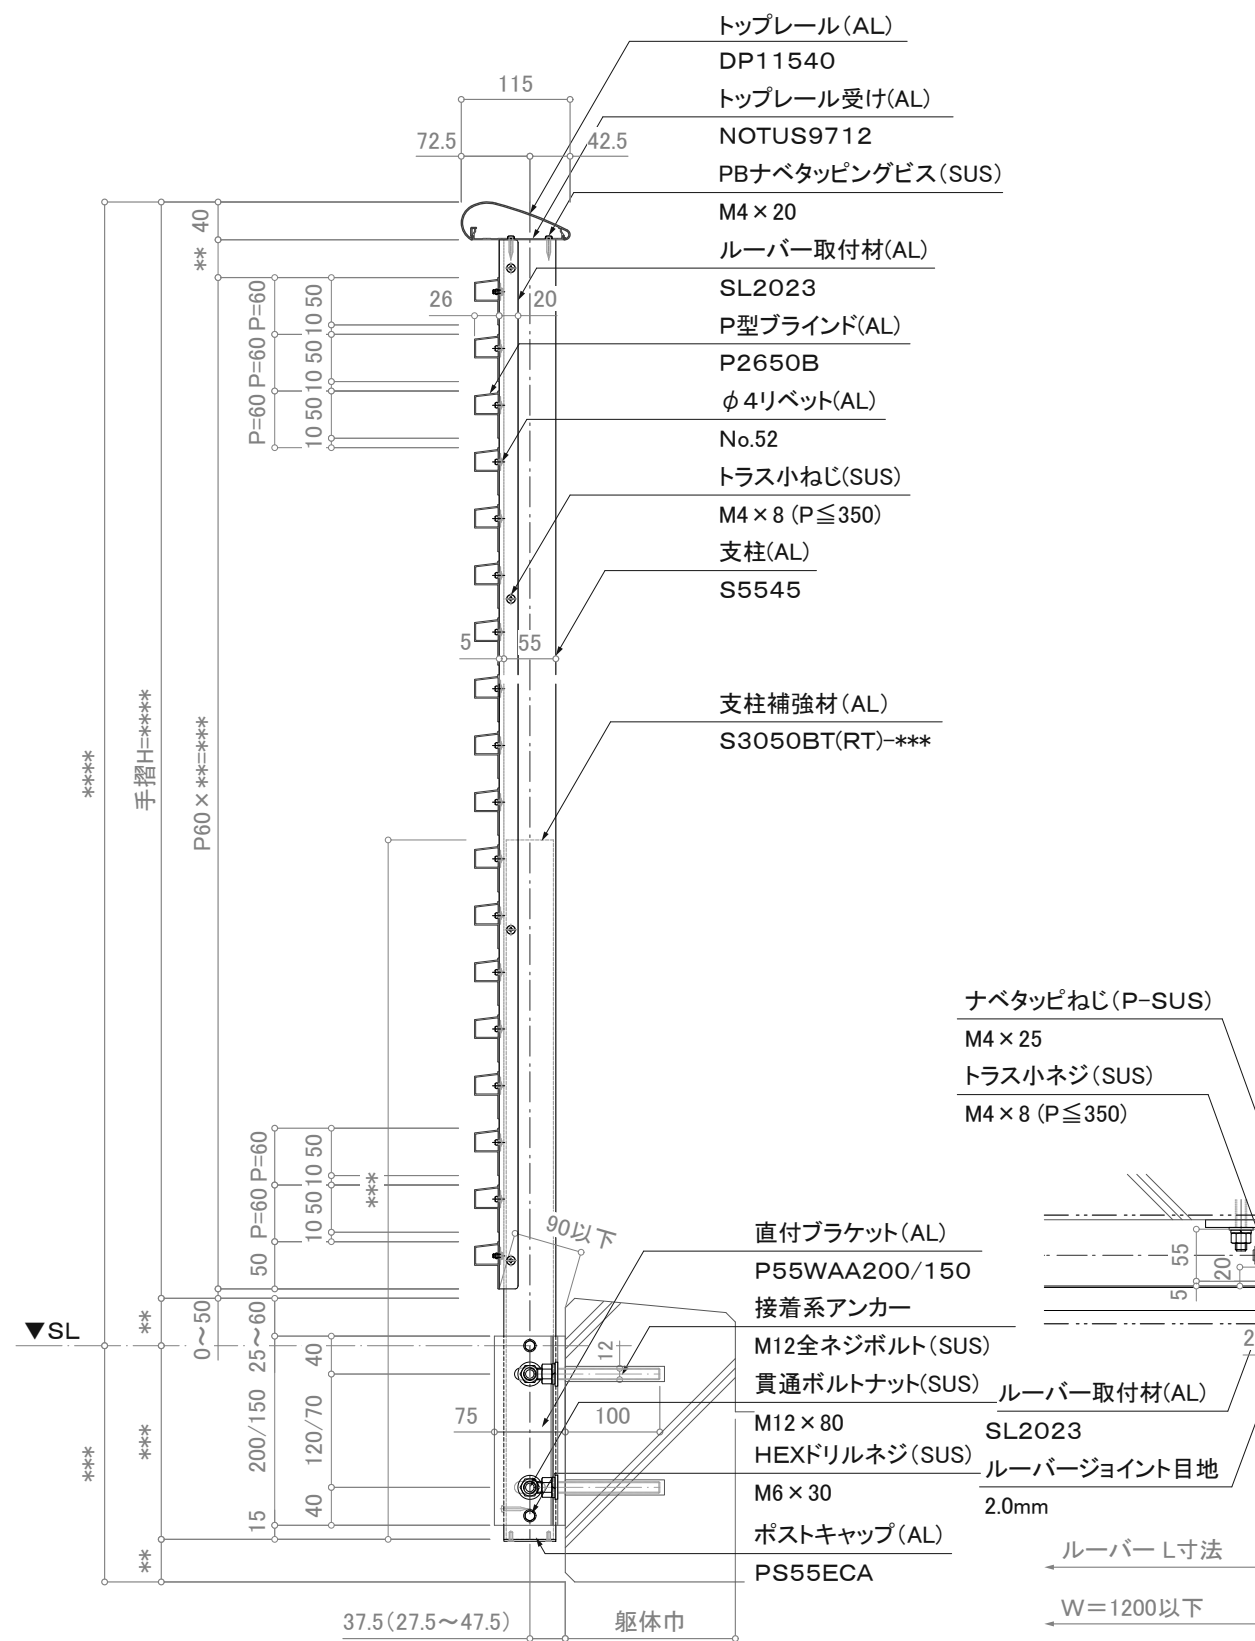

断面図

訂正

	設計	受領欄	年月日	工事名	<b>株式会社サンレール</b>	営業	設計	作成日	図番
	施工	受領欄	年月日	名称		担当	担当	作図	
				アルミ手摺 断面詳細図 P型ブラインド/SL-PB-DP11540-Y				縮尺 (A3)=1/8、1/25	

制定日: 2006.12.07 改定日: 2010.6.22