



立视图

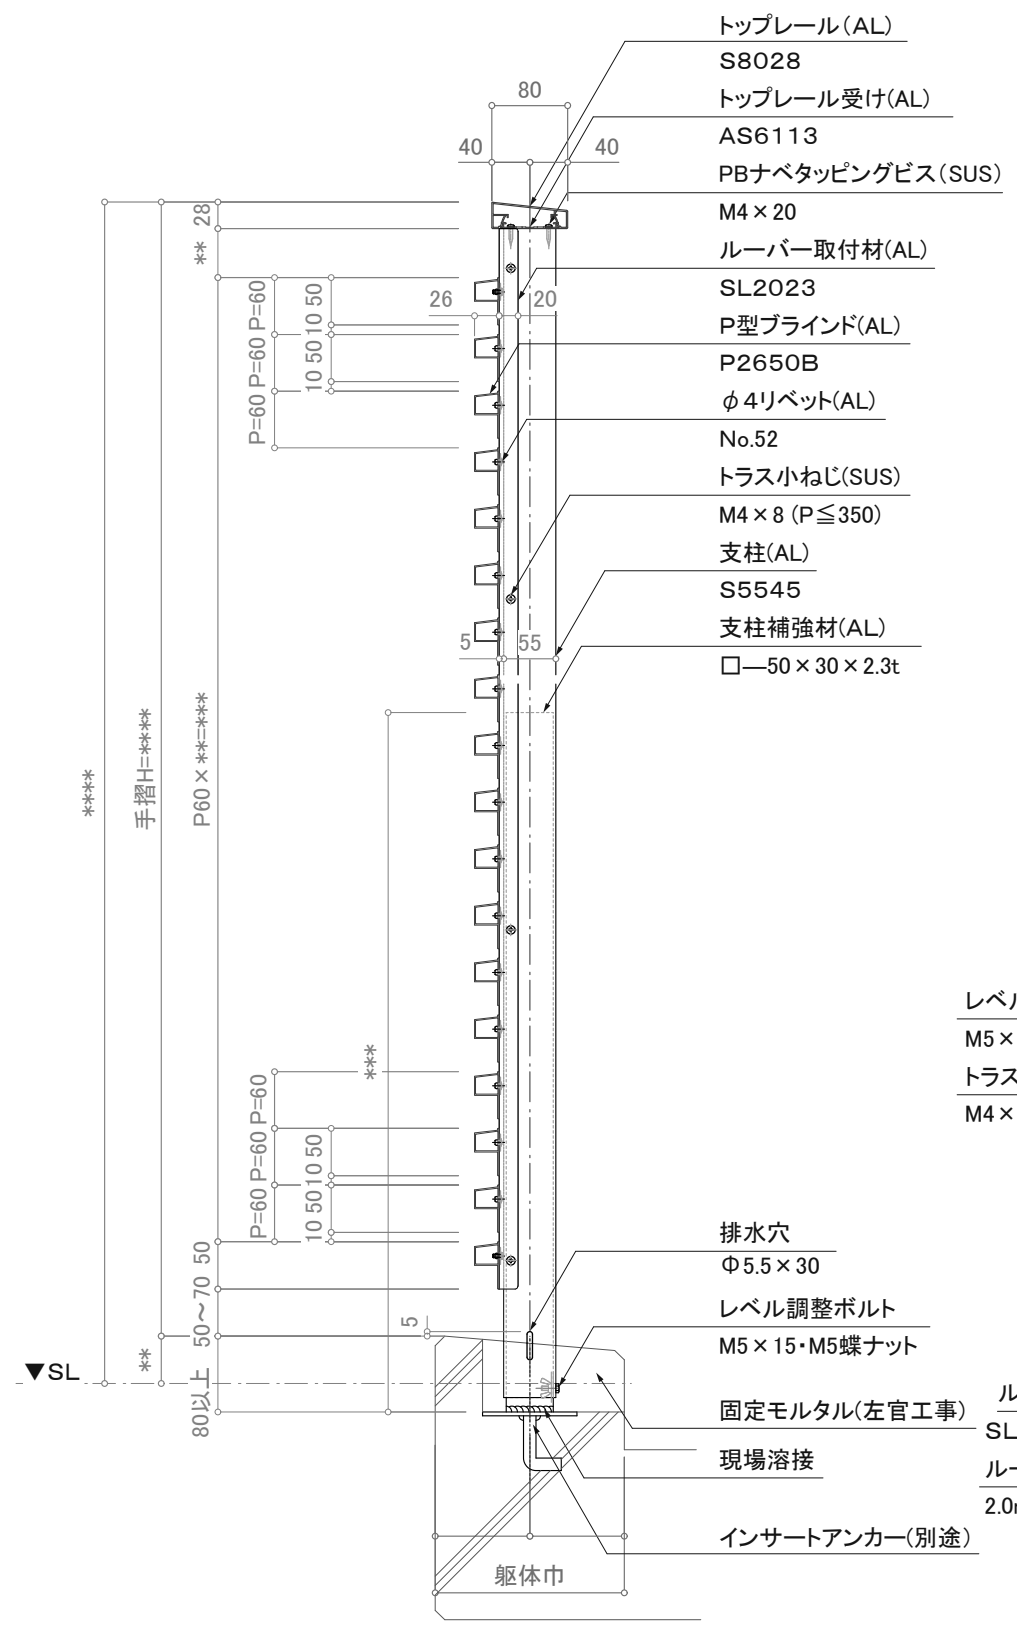

断面图

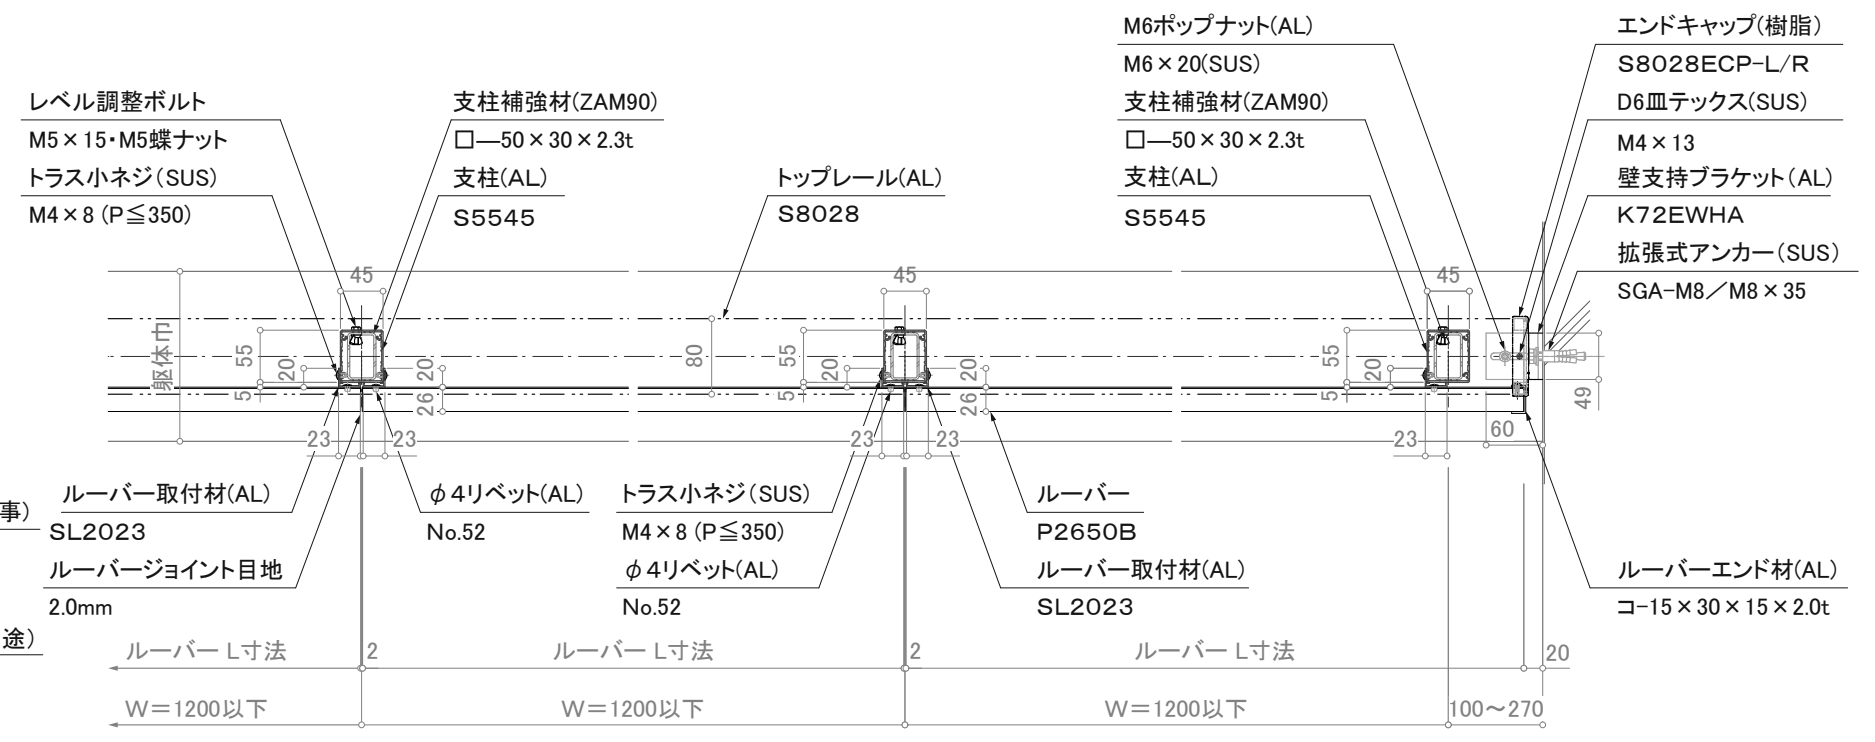

平面详细图

※注意: 支柱ピッチは水平荷重強度により異なります。

※壁支持ブラケットはオプションです。

訂正

設計 施工	受領欄 受領欄	年月日	工事名 名称 アルミ手摺 断面详细图 P型ブラインド/SL-PB-S8028-F	株式会社サンレール	営業 担当	設計 担当 作図	作成日	図番
		年月日					訂正日	