



立面図

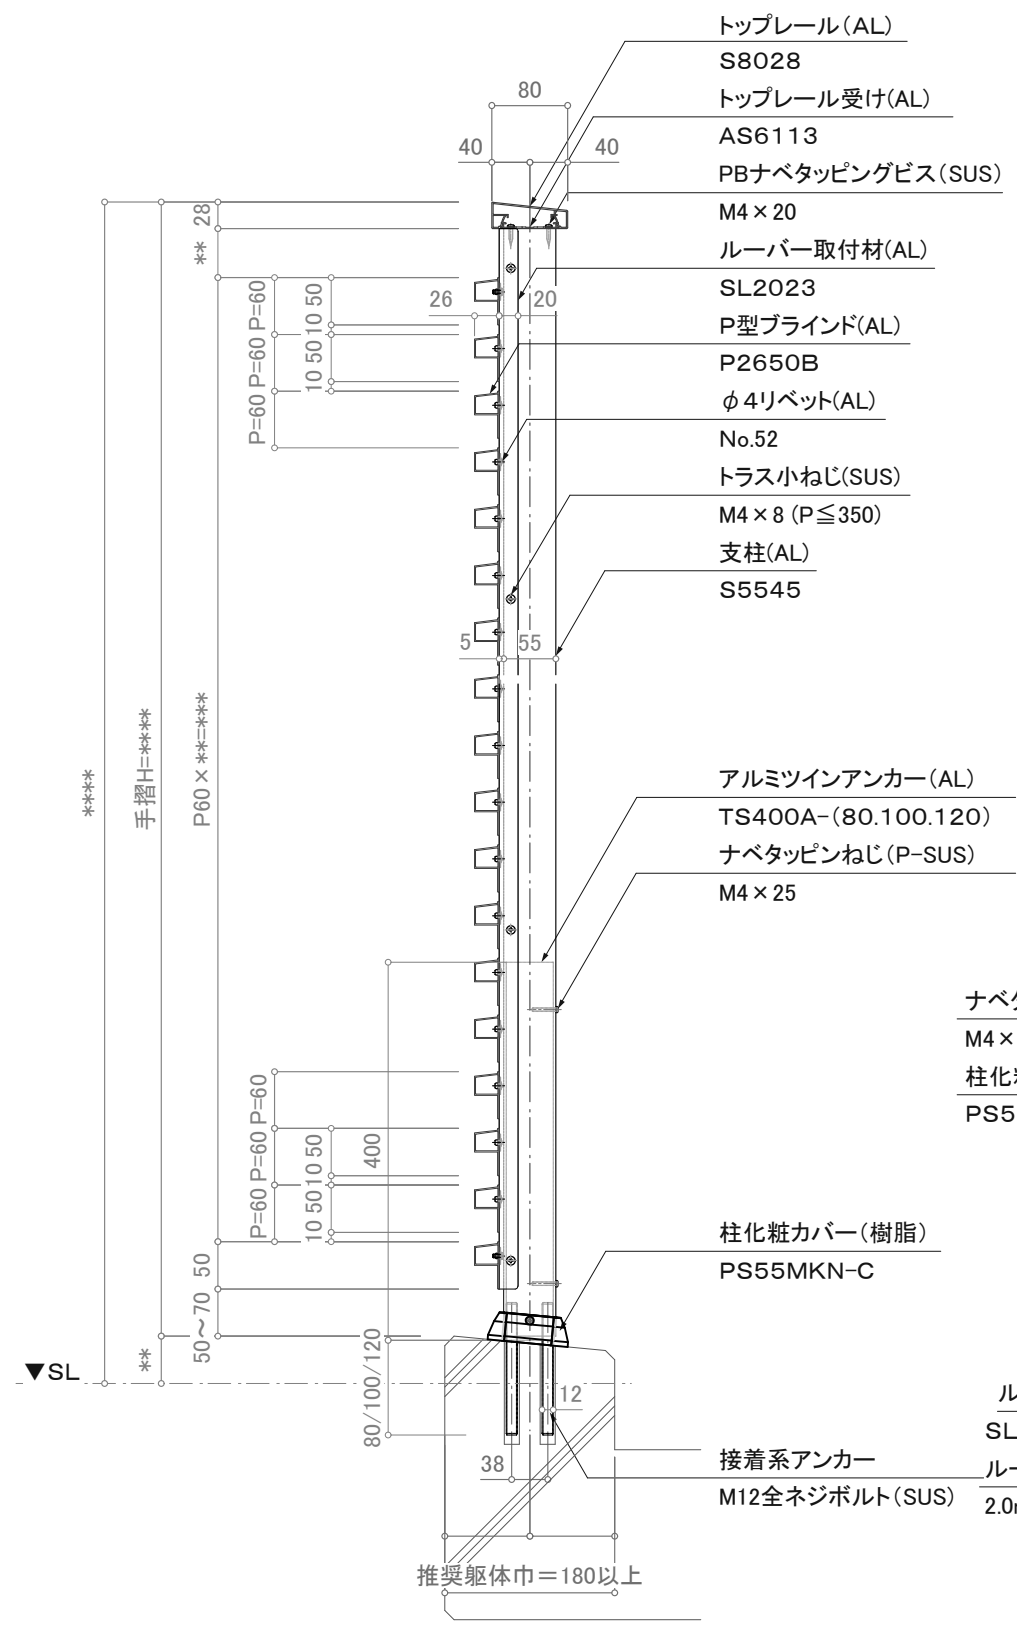

断面図

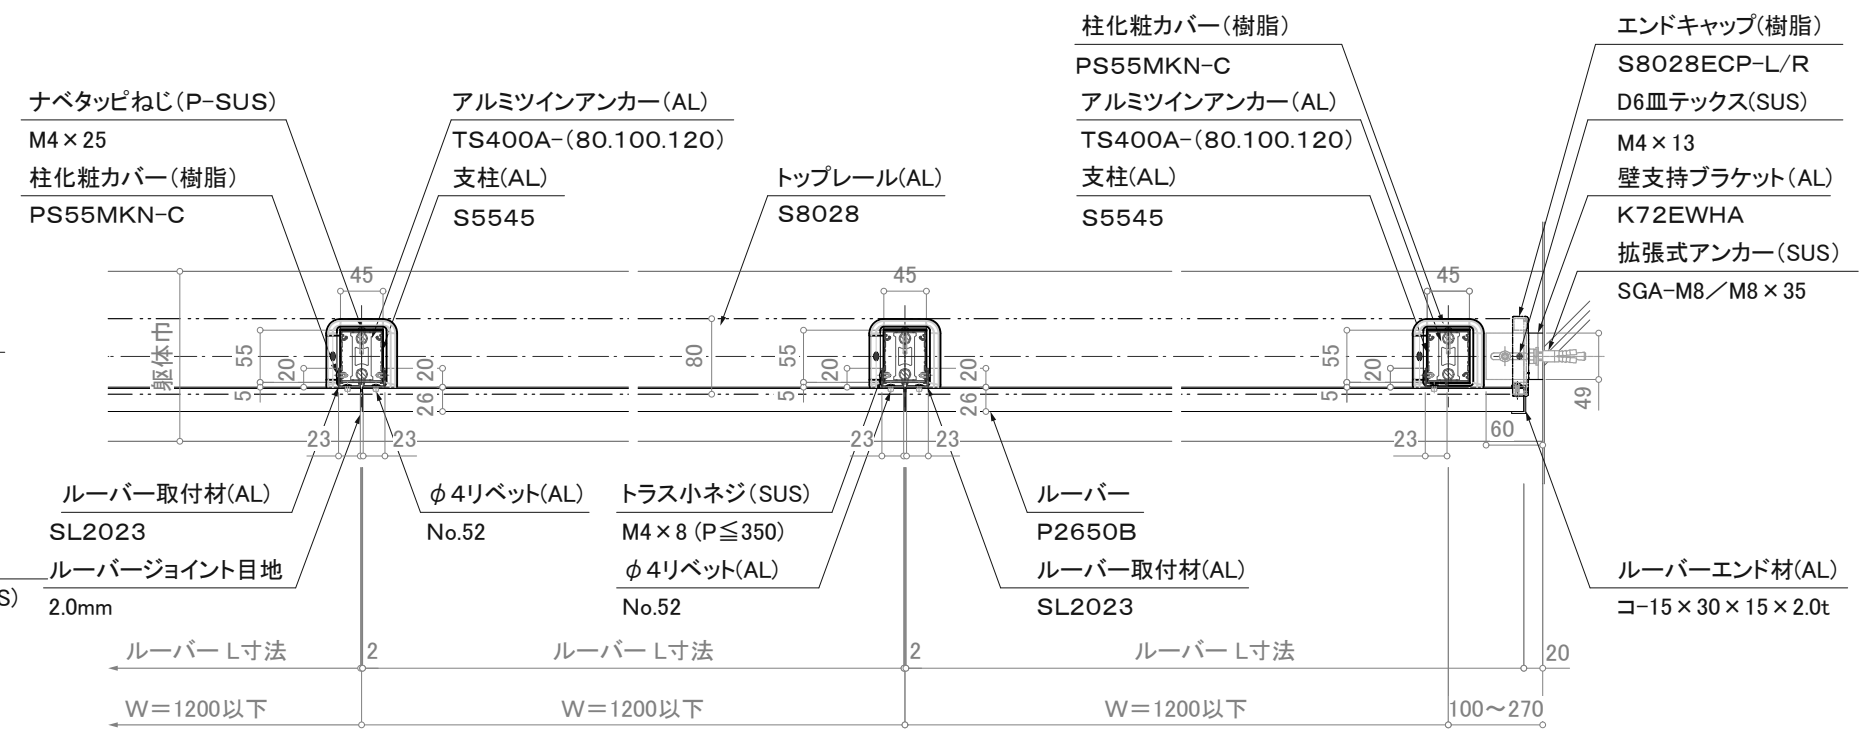

平面詳細図

注意事項: 躯体巾180未満は80mmアンカーは使用不可。

※注意: 支柱ピッチは水平荷重強度により異なります。

※壁支持ブラケットはオプションです。

訂正

△ △ △ △	設計	受領欄	年月日	工事名		営業担当	設計担当	作成日	図番
	施工	受領欄	年月日	名称					
				アルミ手摺 断面詳細図 P型ブラインド/SL-PB-S8028-T			縮尺 (A3)=1/8、1/25		