



断面図

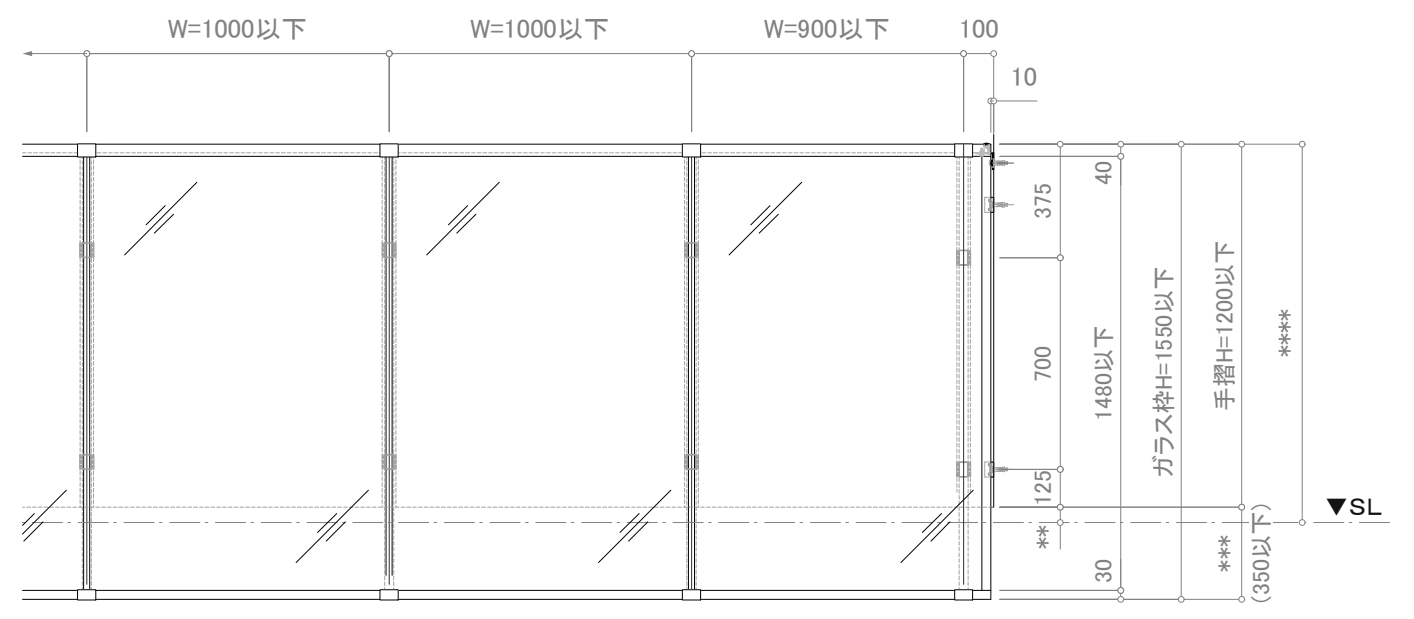

立面図

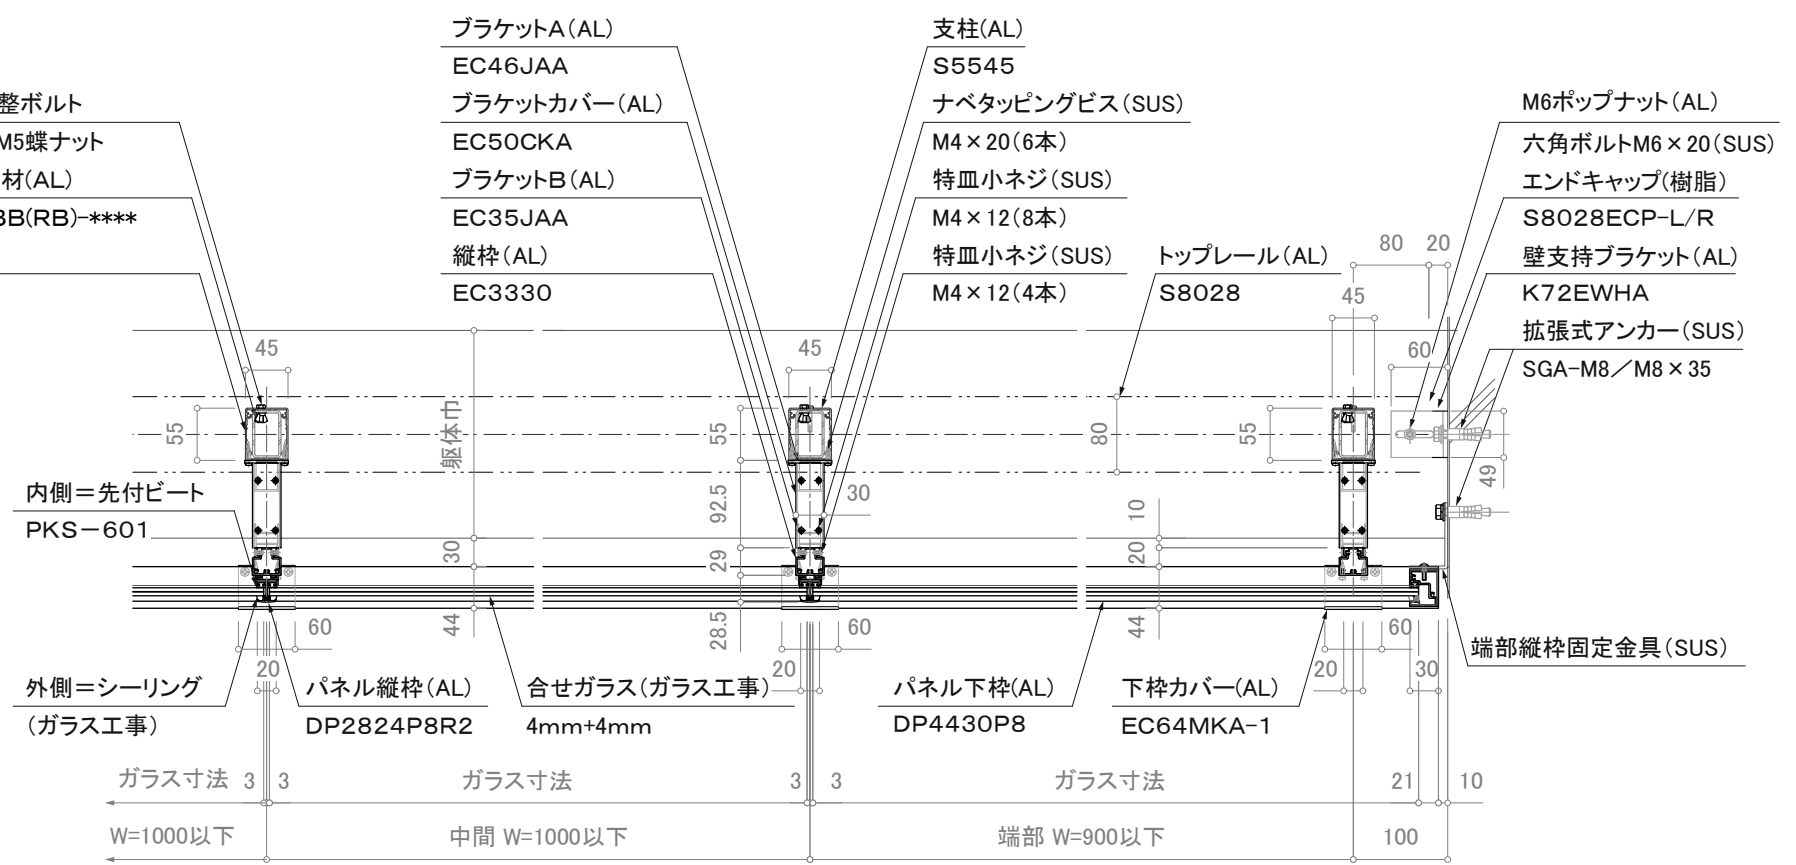

平面詳細図

訂正

※注意; 支柱ピッチは水平荷重強度により異なります。

※壁支持ブラケットはオプションです。

	設計	受領欄	年月日	工事名	<b>株式会社サンレール</b>	営業	設計	作成日	図番
	施工	受領欄	年月日	名称		担当	担当	作図	
				アルミ手摺 断面詳細図			縮尺 (A3)=1/8、1/25		
				ハイドレール(固定)／SL-SCP-S8028-F					