



立面図

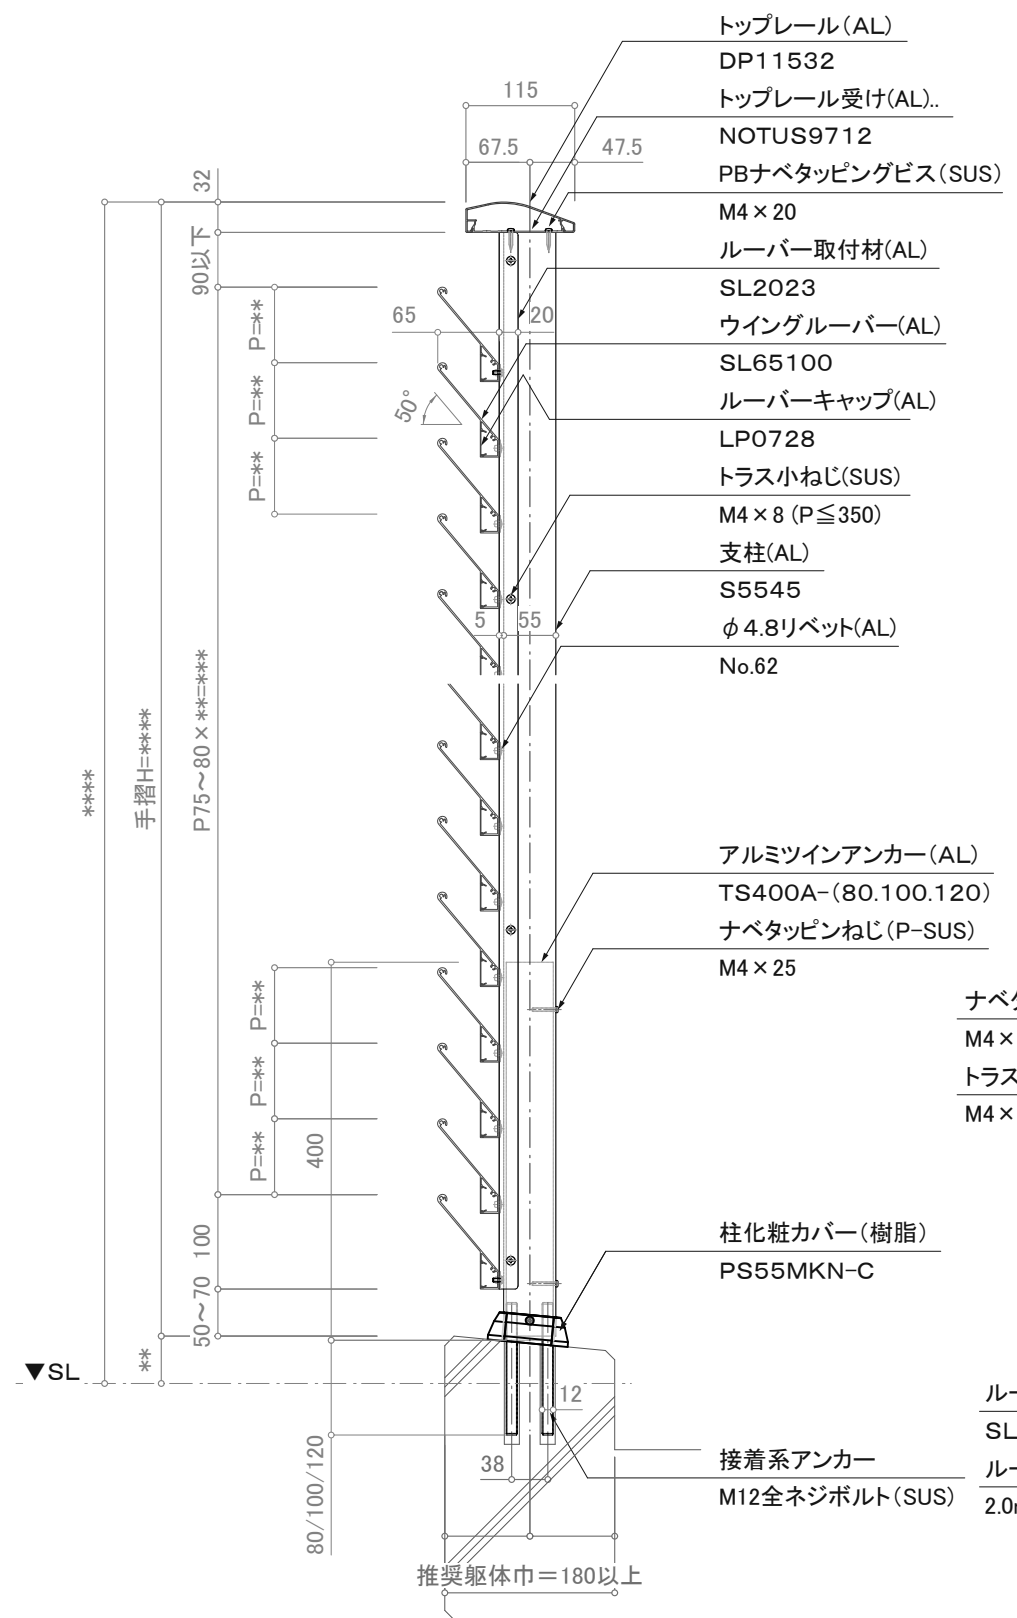

断面図

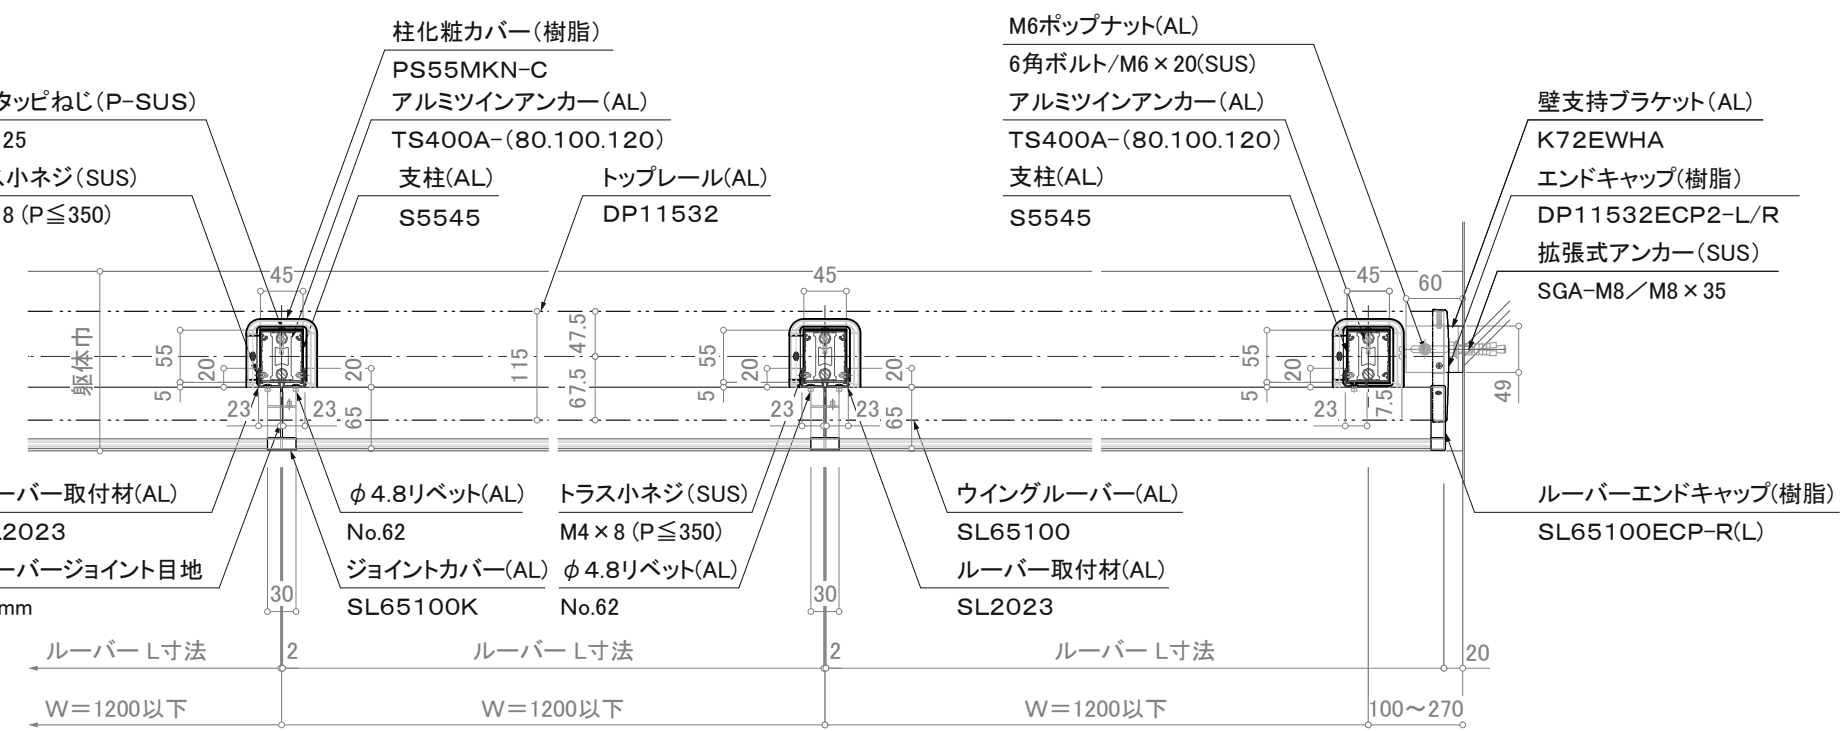

平面詳細図

訂正

△	設計	受領欄	年月日	工事名	株式会社サンレール	営業 担当	設計 担当	作成日	図番
△	施工	受領欄	年月日	名称 アルミ手摺 断面詳細図 ウイングブラインドレール/SL-WB-DP11532-T					
△								訂正日	
△								縮尺 (A3)=1/8、1/25	