



立面図

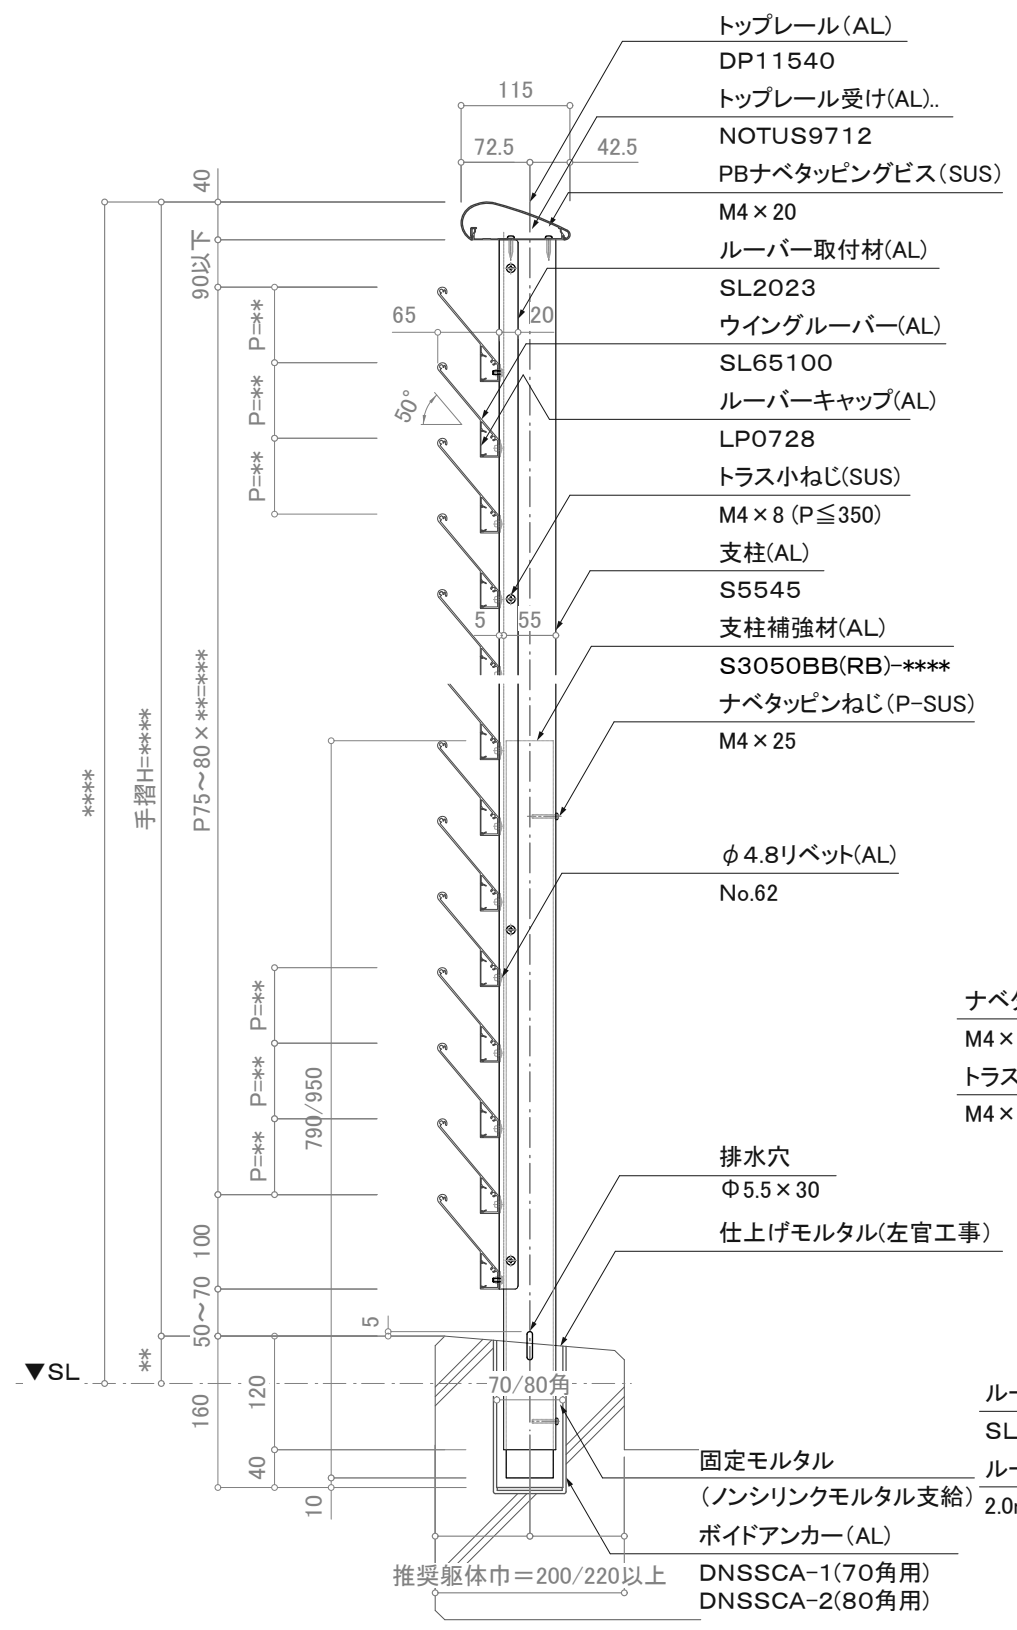

断面図

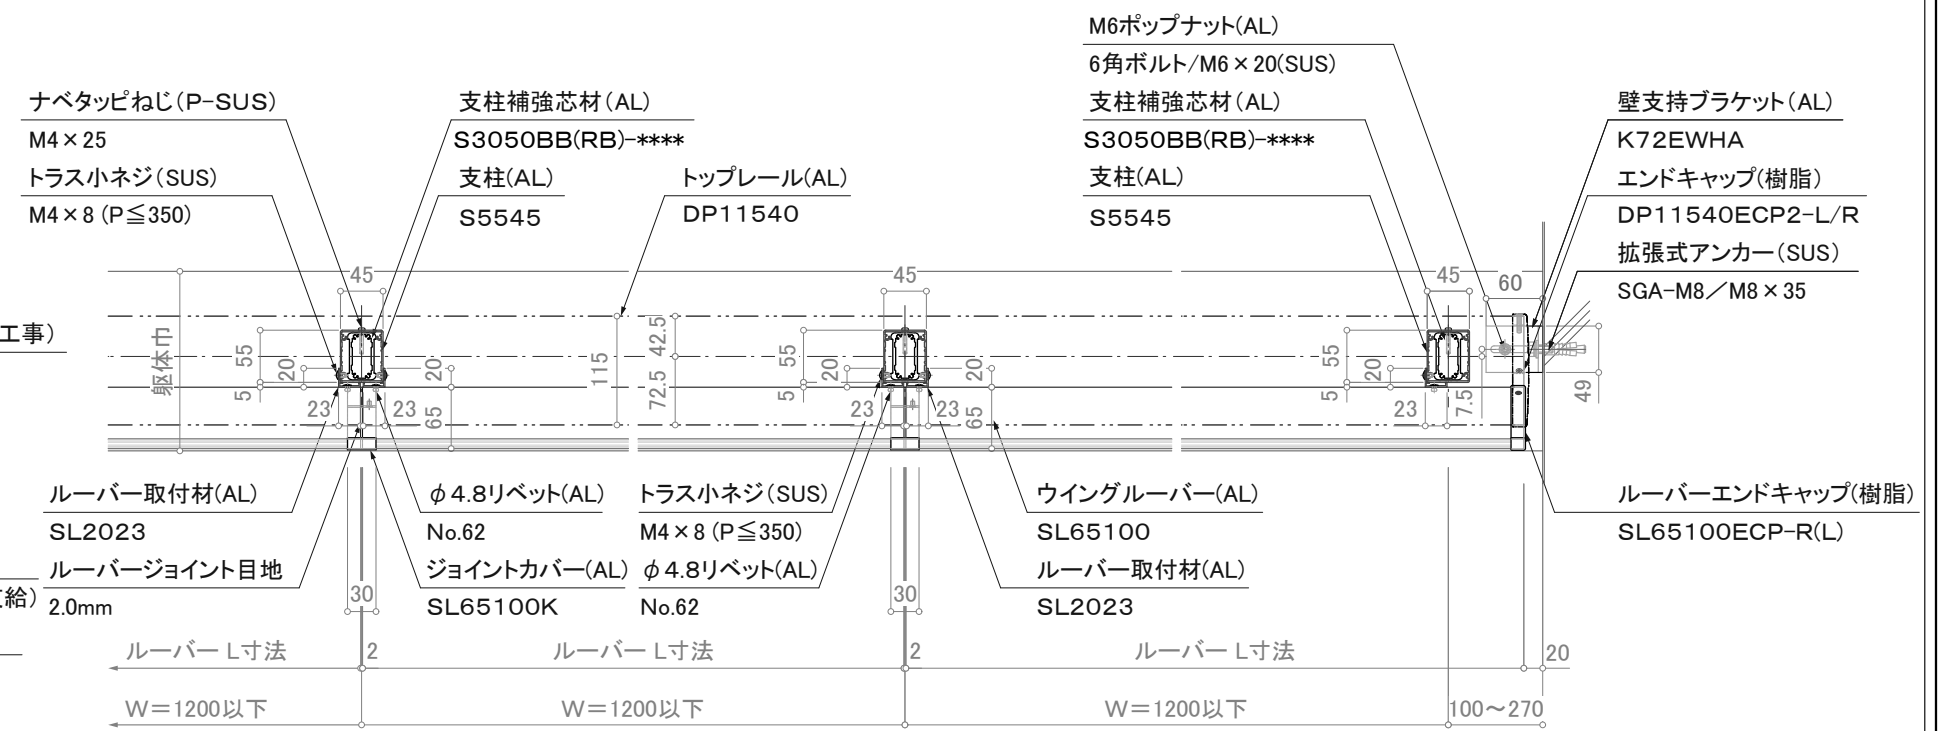

平面詳細図

※注意: 支柱ピッチは水平荷重強度により異なります。

※壁支持ブラケットはオプションです。

訂正

△ △ △ △	設計	受領欄 受領欄 受領欄	年月日	工事名 アルミ手摺 断面詳細図 ウイングブラインドレール/SL-WB-DP11540-B	株式会社サンレール	営業	設計	作成日	図番
	施工		年月日			担当	担当	作図	
								縮尺 (A3)=1/8、1/25	