



立面図

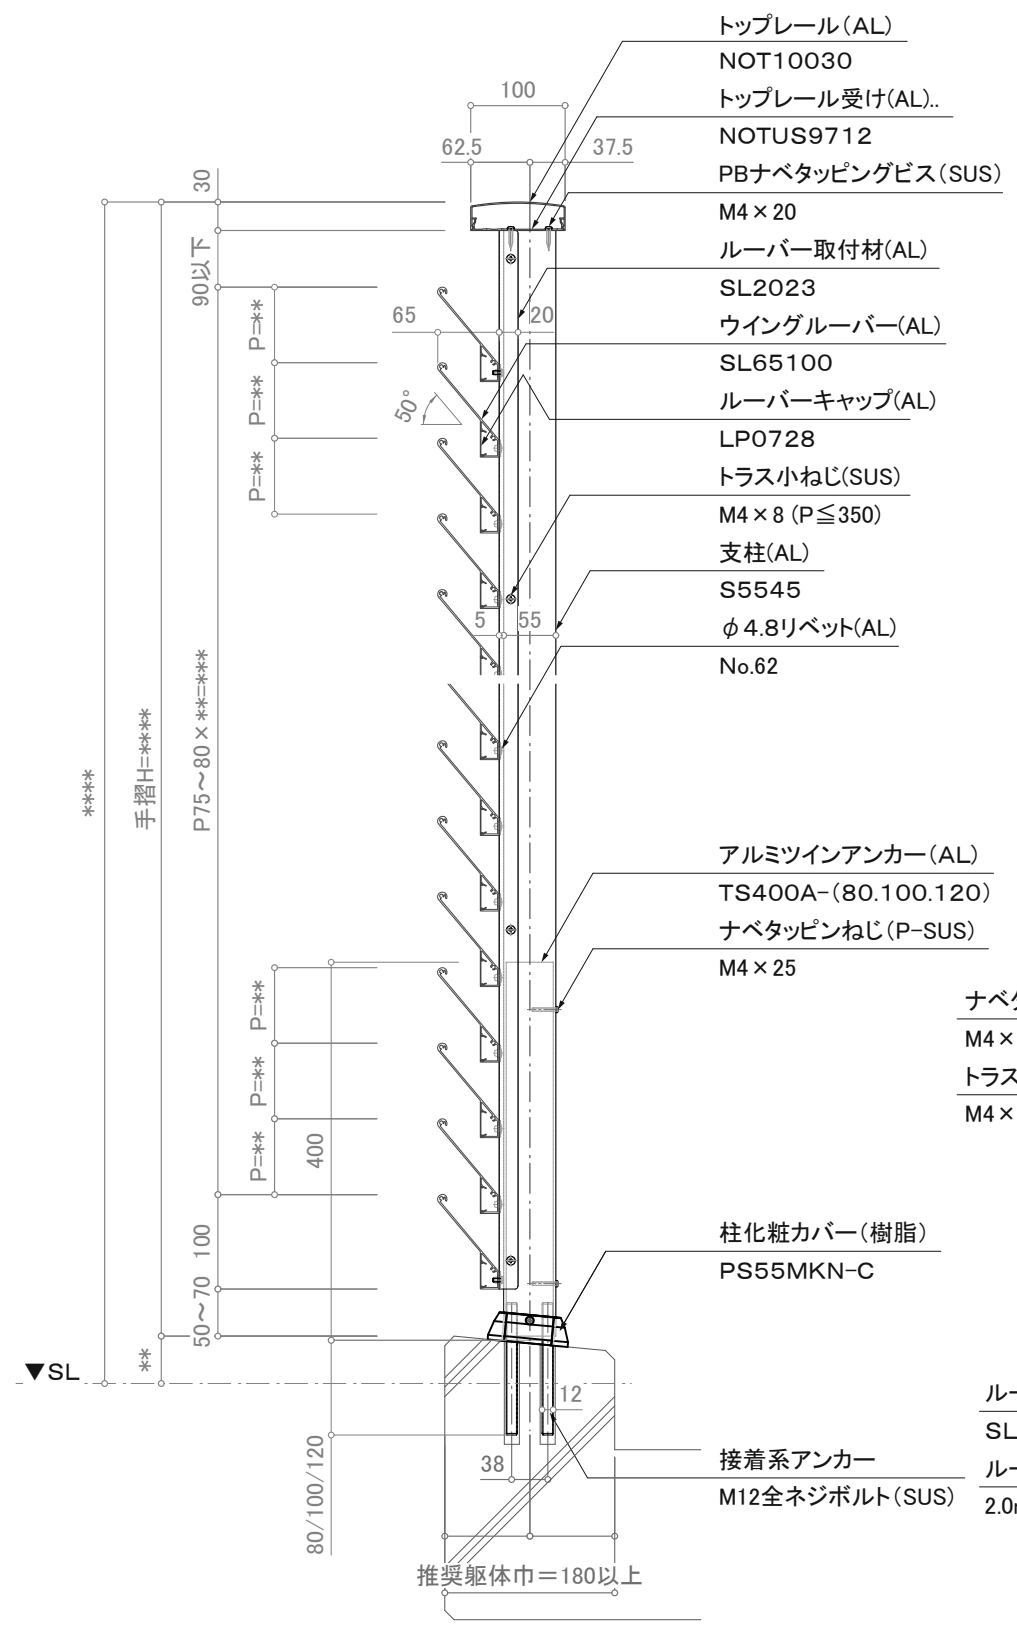

断面図

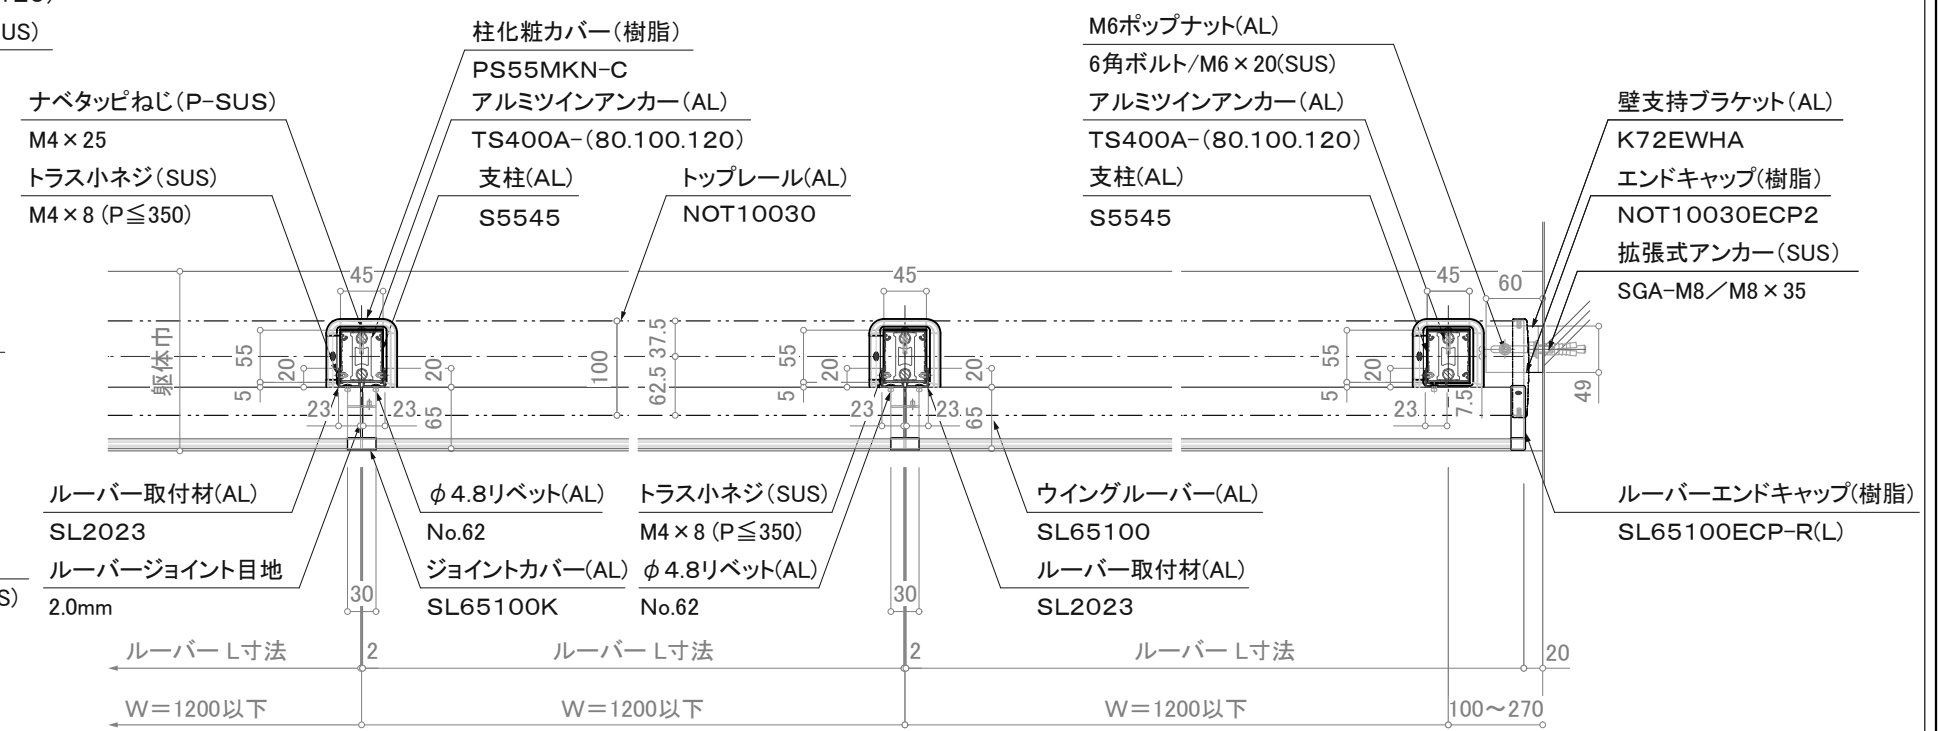

平面詳細図

注意事項：躯体巾180未満は80mmアンカーは使用不可。

※注意：支柱ピッチは水平荷重強度により異なります。

※壁支持ブラケットはオプションです。

訂正

<input type="checkbox"/> 設計 <input type="checkbox"/> 施工	受領欄 受領欄	年月日	工事名	株式会社サンレール	営業	設計	作成日	図番
		年月日	名称 アルミ手摺 断面詳細図 ウイングブラインドレール/SL-WB-NOT10030-T		担当	担当 作図	訂正日	
						縮尺 (A3)=1/8、1/25		

制定日：2006.12.07

改定日：2010.6.22