



立面図

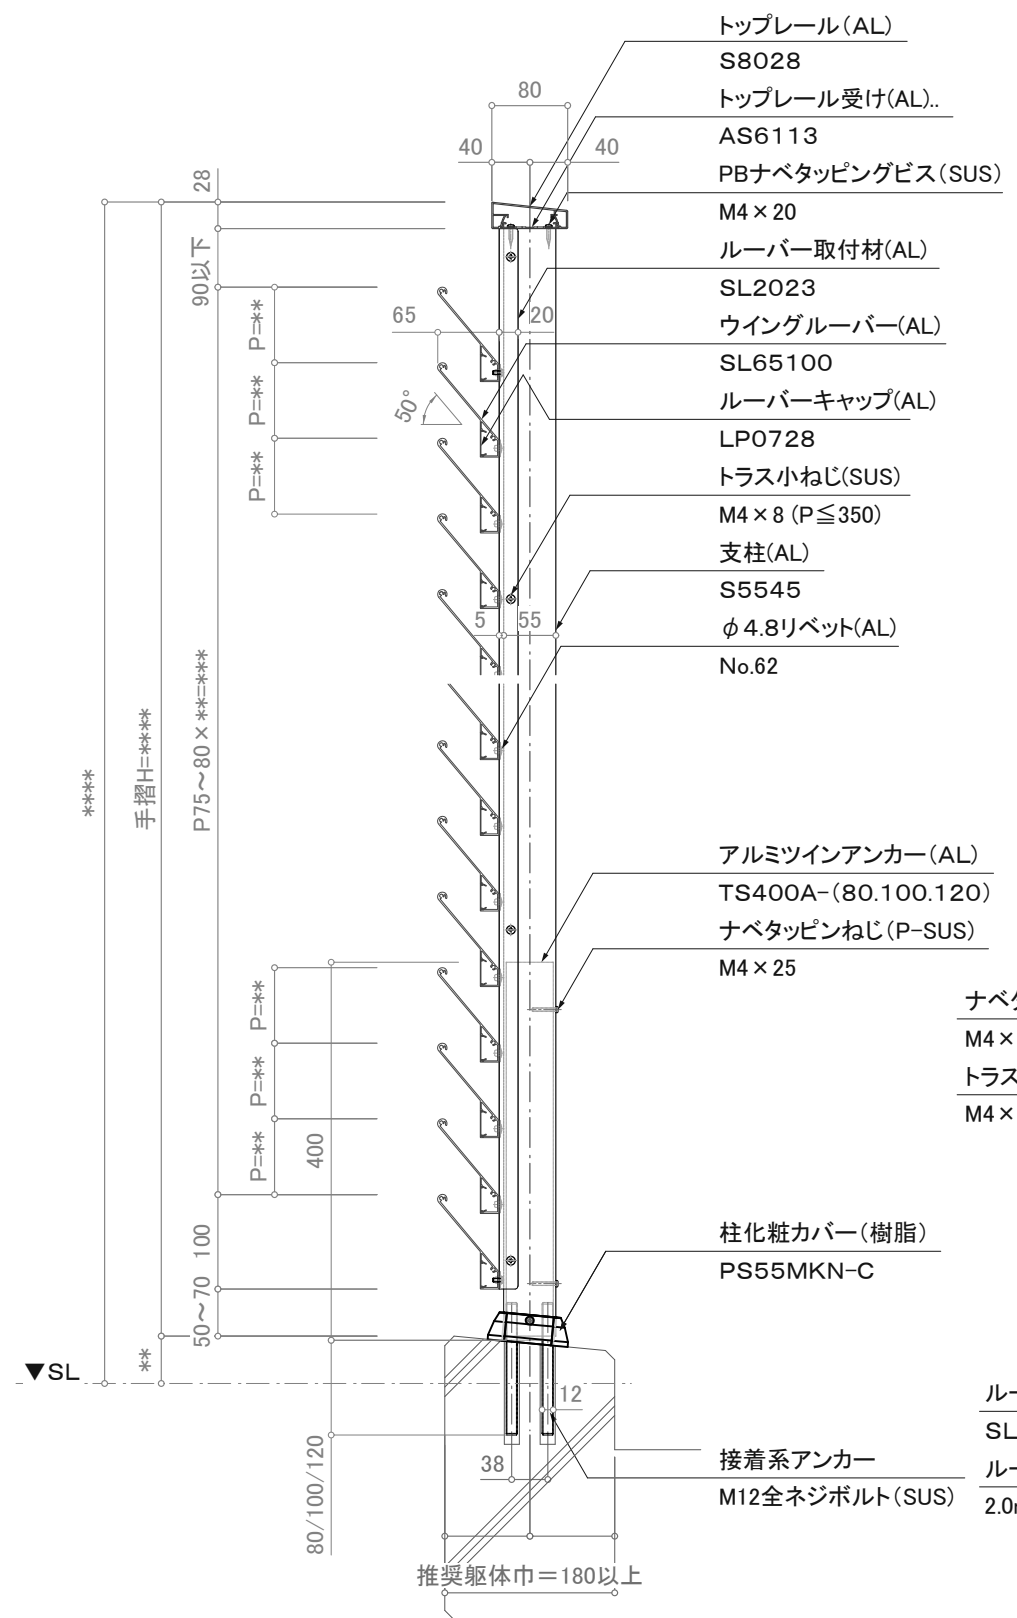

注意事項: 躯体巾180未満は80mmアンカーは使用不可。

断面図

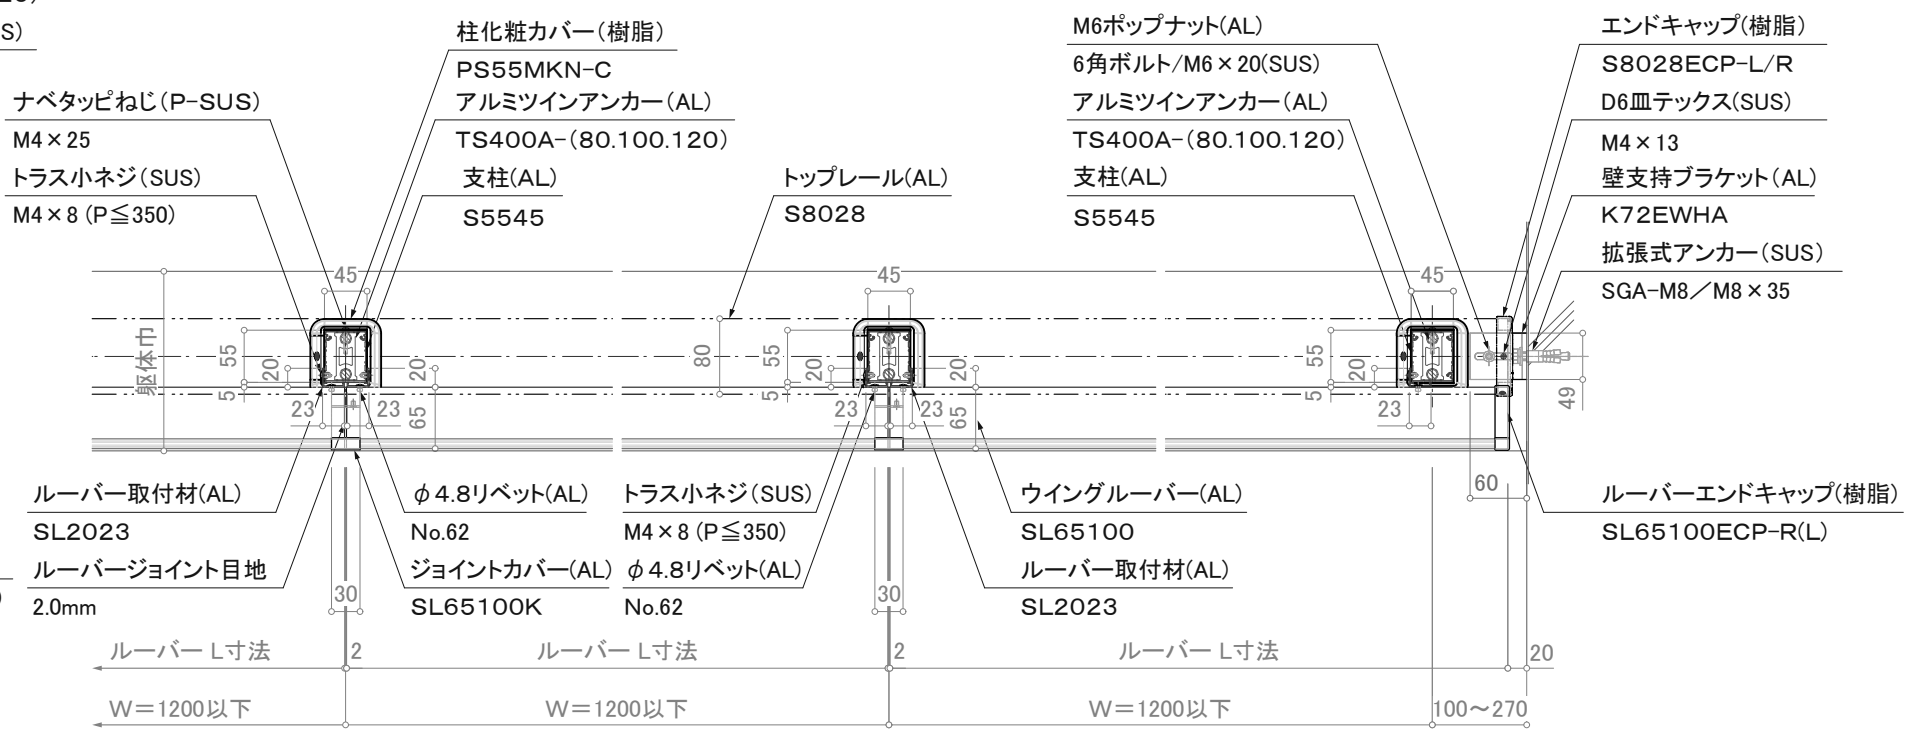

※注意: 支柱ピッチは水平荷重強度により異なります。

※壁支持ブラケットはオプションです。

平面詳細図

訂正

△		設計	受領欄 殿	年月日	工事名	株式会社サンレール	営業 担当	設計 担当	作成日 訂正日	図番
△				年月日						
△		施工	受領欄 殿	年月日						
△				年月日						