

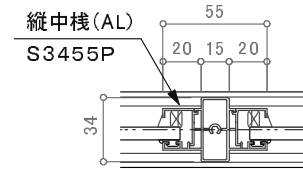
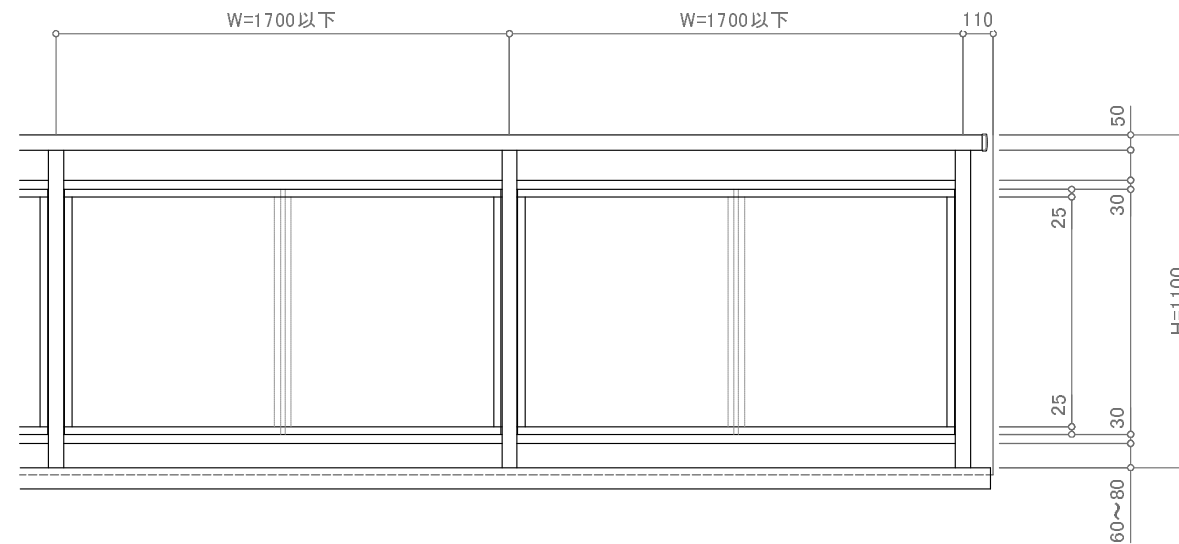


二段

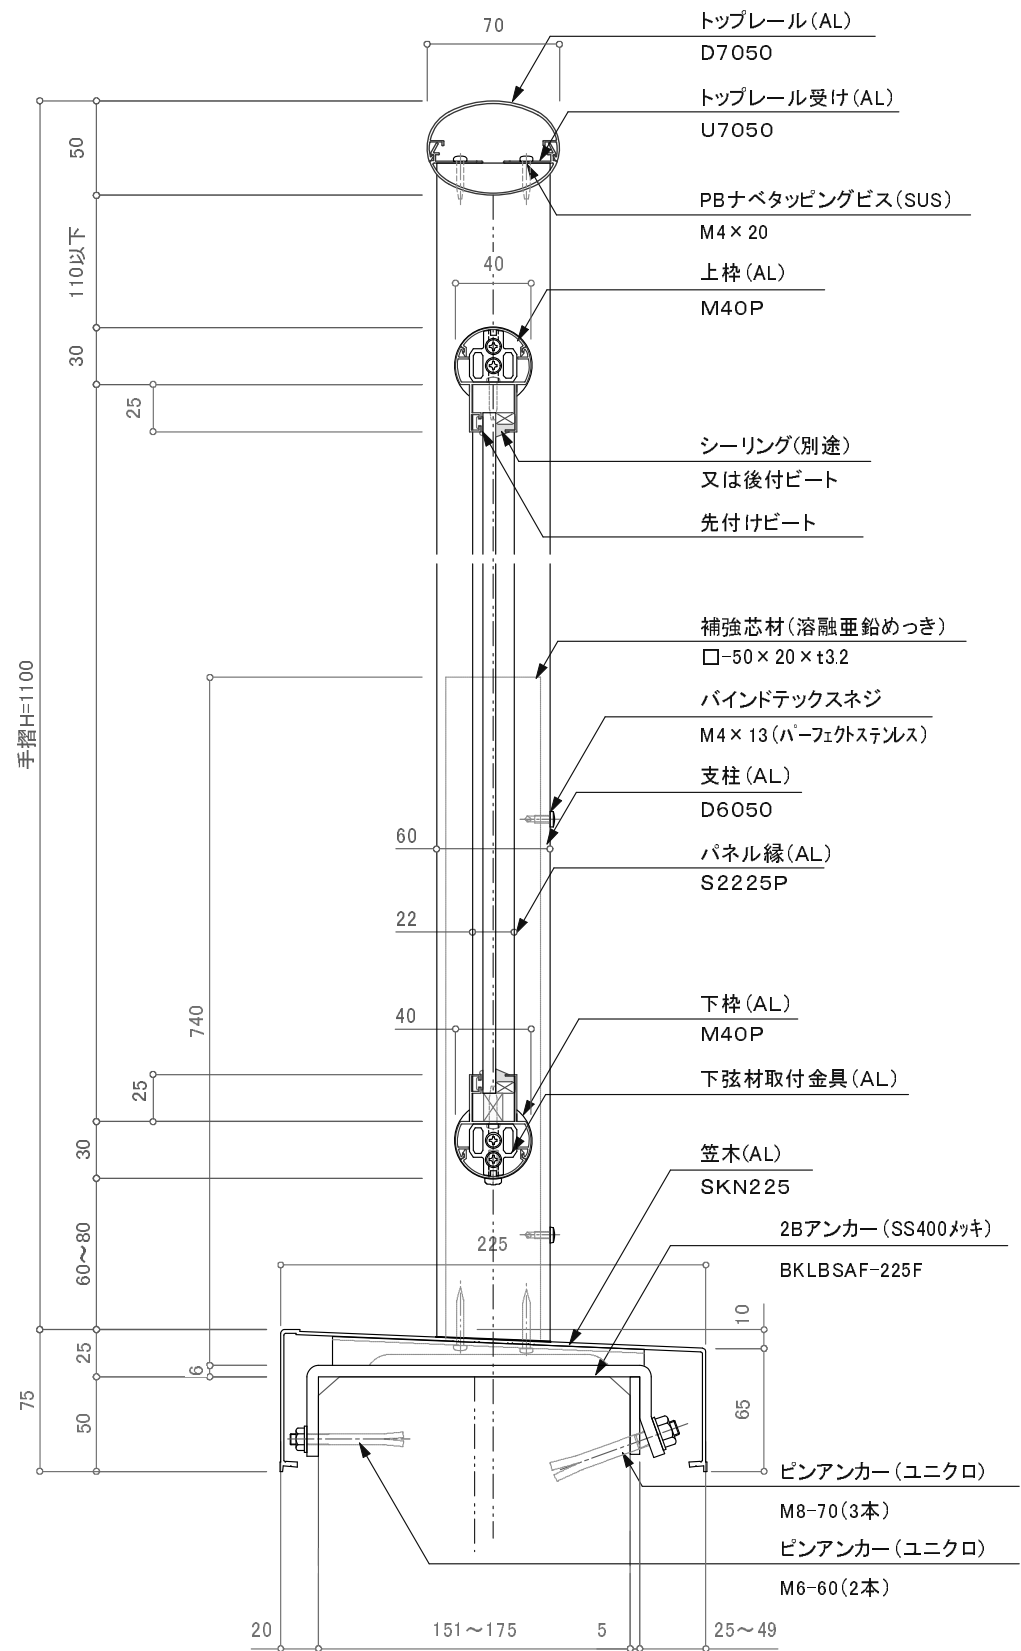

※特記事項: 縦中棧はW=1500以上時必要。

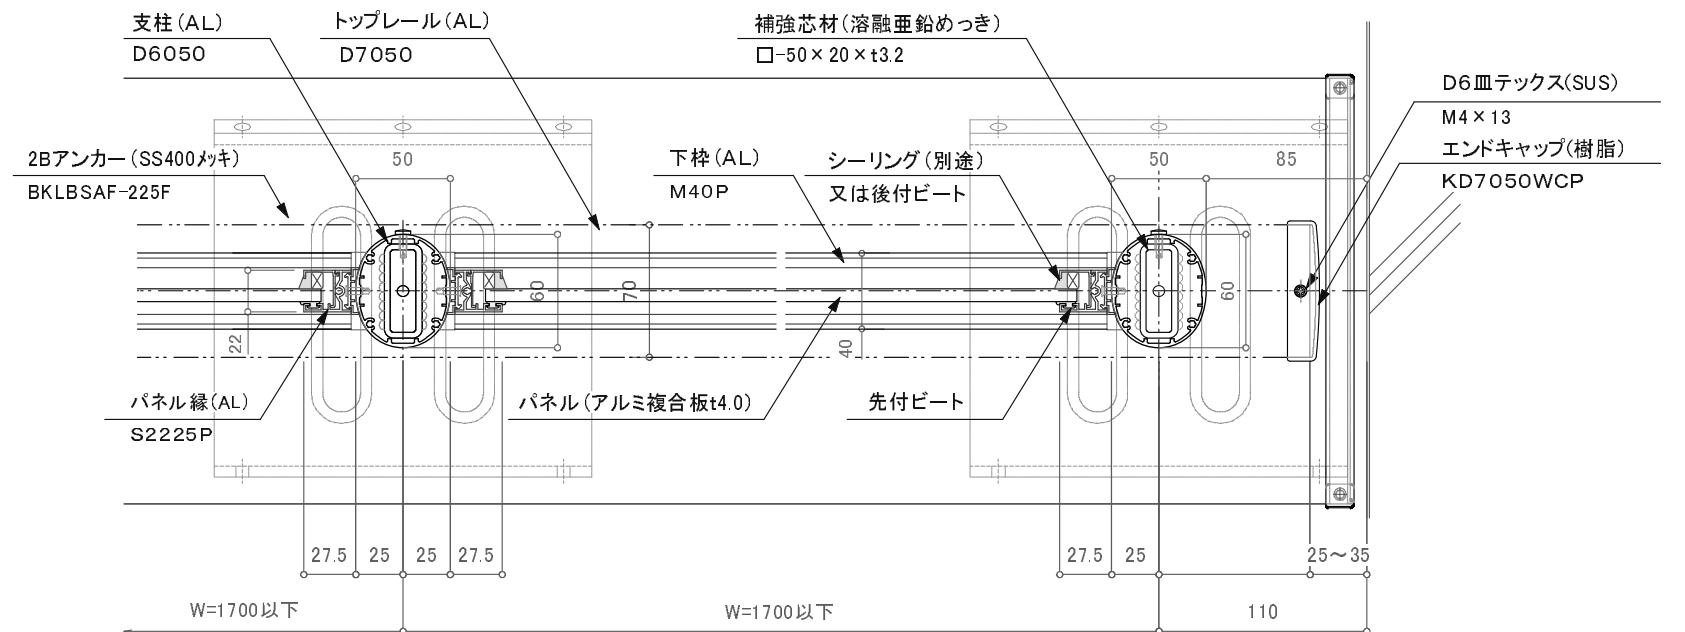

バルコニー用150型/DBK-2B

訂正 特記事項: 2BSアンカーは躯体巾+5mmで製作します。アンカー芯と柱芯は異なるので注意してください。

△	設計	受領欄	年月日	工事名	株式会社サンレール	営業	設計	作成日	図番
△	施工	受領欄	年月日	名称		担当	担当	作図	
△				名称				縮尺 (A3) 1/4 1/25	
△				名称					