
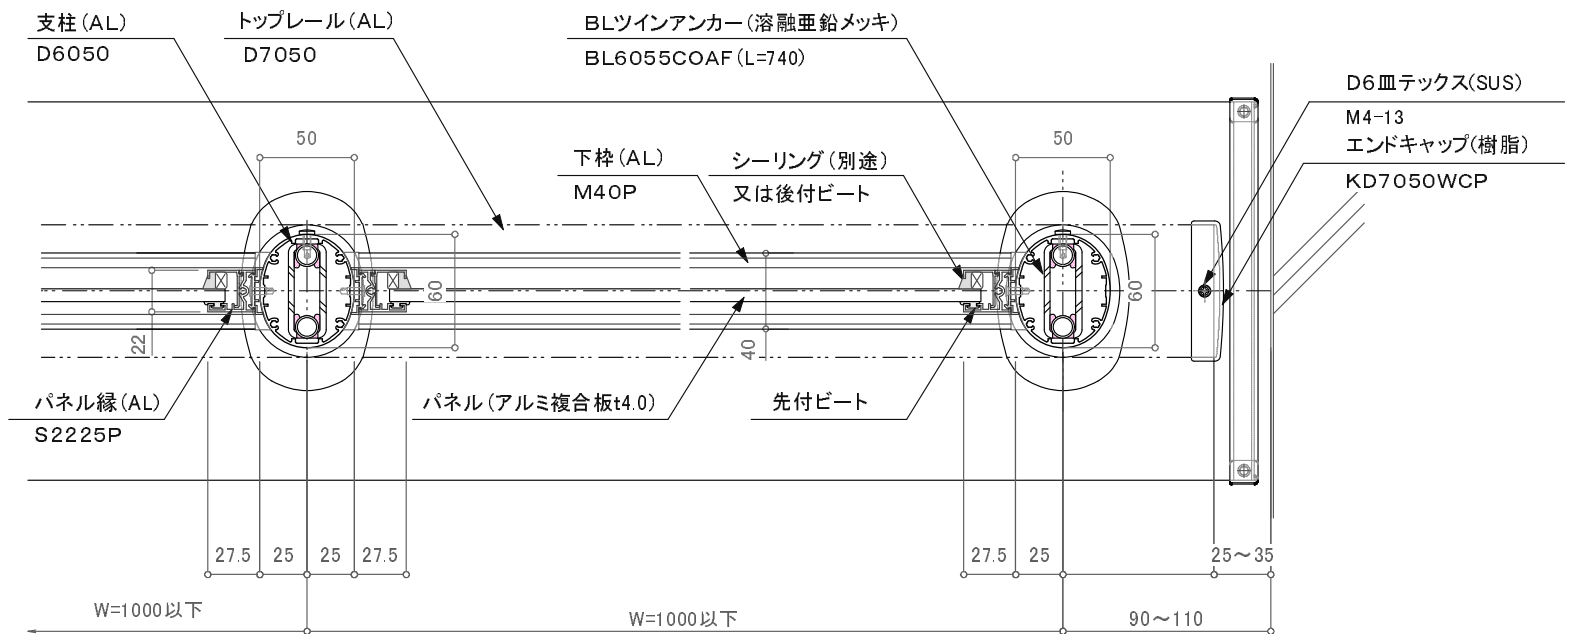
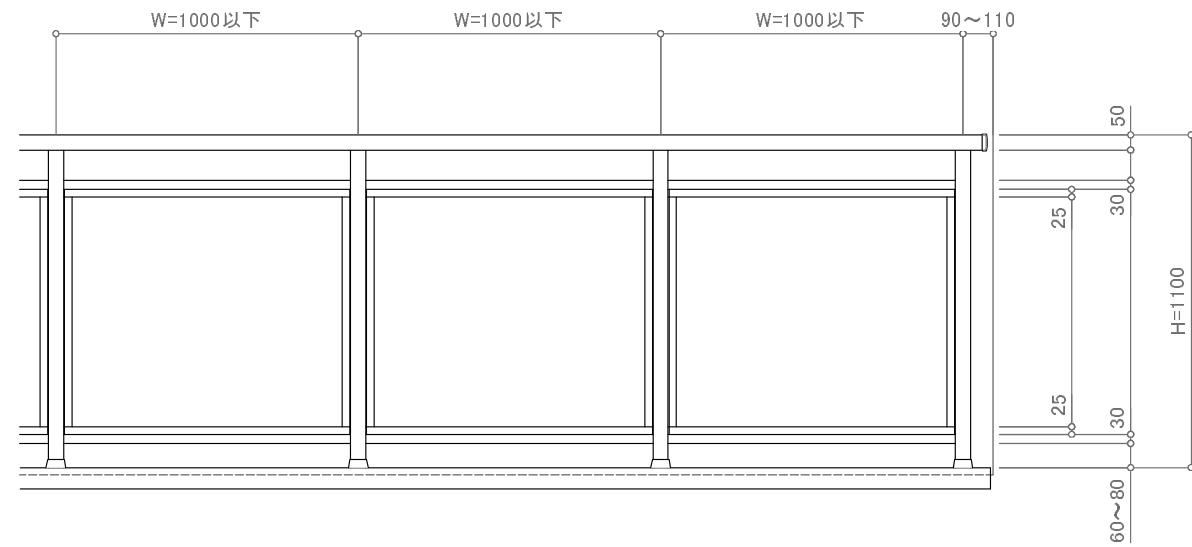


二段

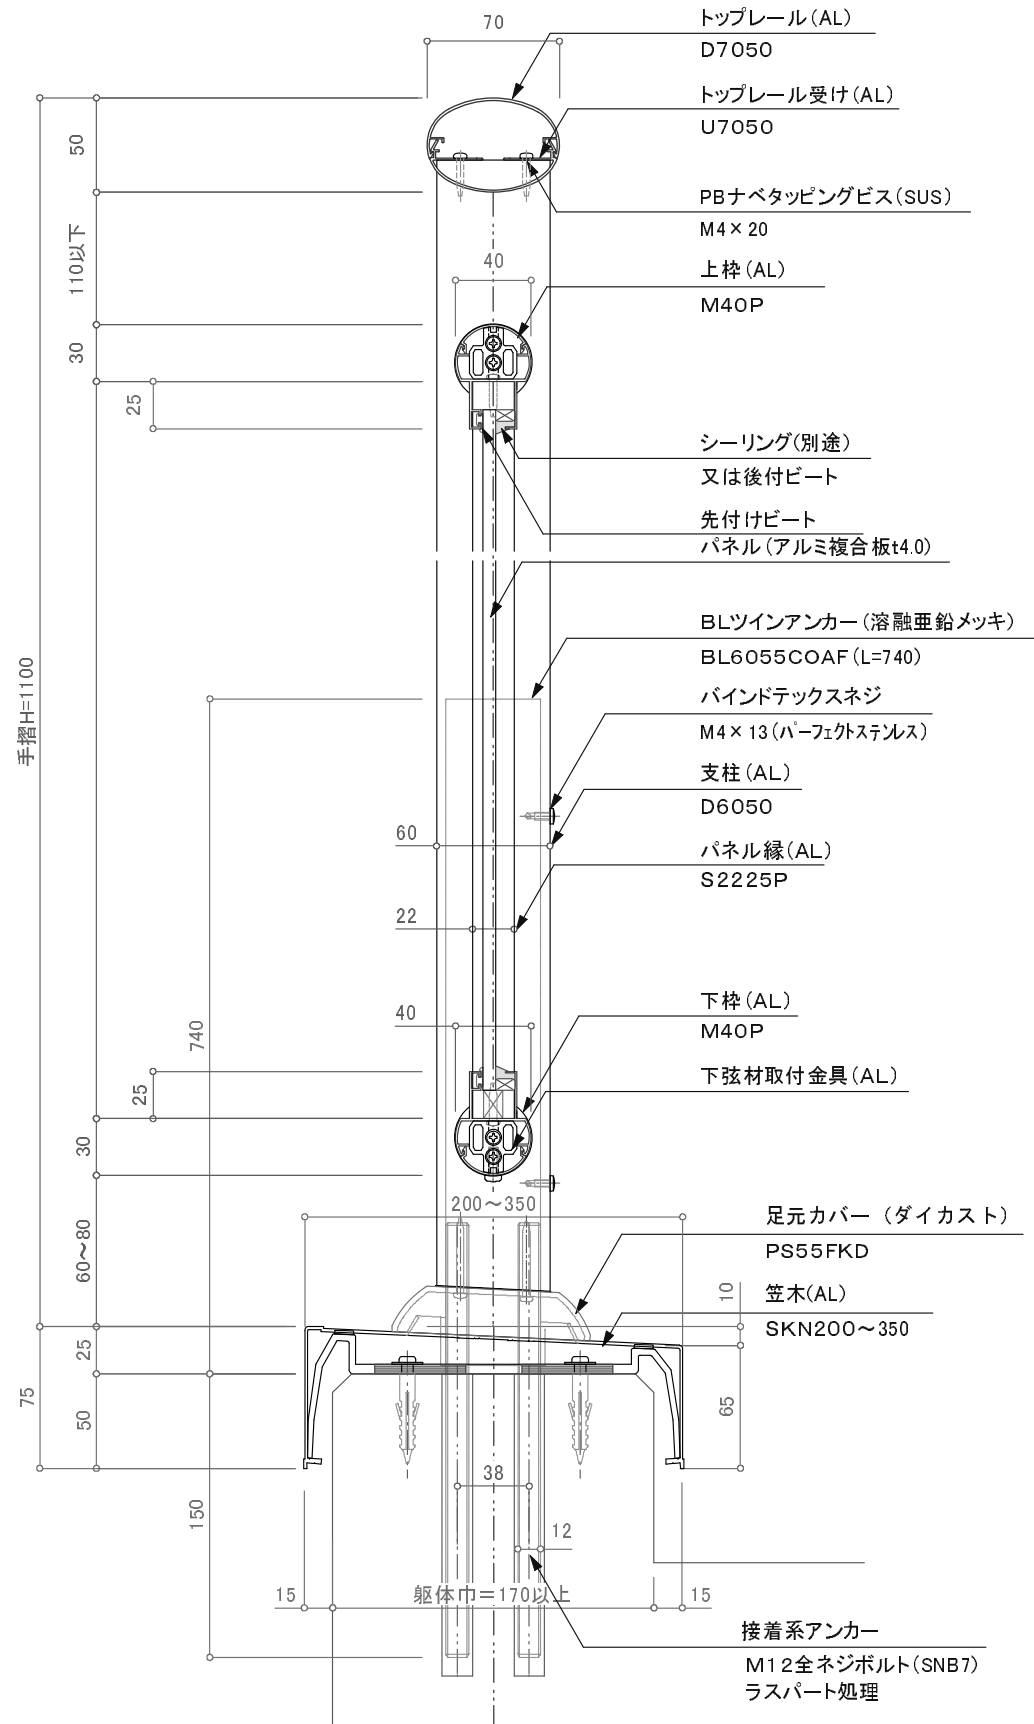

廊下用300型/DRK-2BW(ノックダウン型)

訂正

設計 施工	受領欄 殿	年月日	工事名	<b>株式会社サンレール</b>	営業 担当	設計 担当	作成日 訂正日	図番
	受領欄 殿	年月日	名称 BLアルミ笠木付手摺/DRK-2BW D7050二段パネル/ノックダウンサレール工法		縮尺 (A3) 1/4 1/25			

制定日: 2006.12.07

改定日: 2010.6.22