
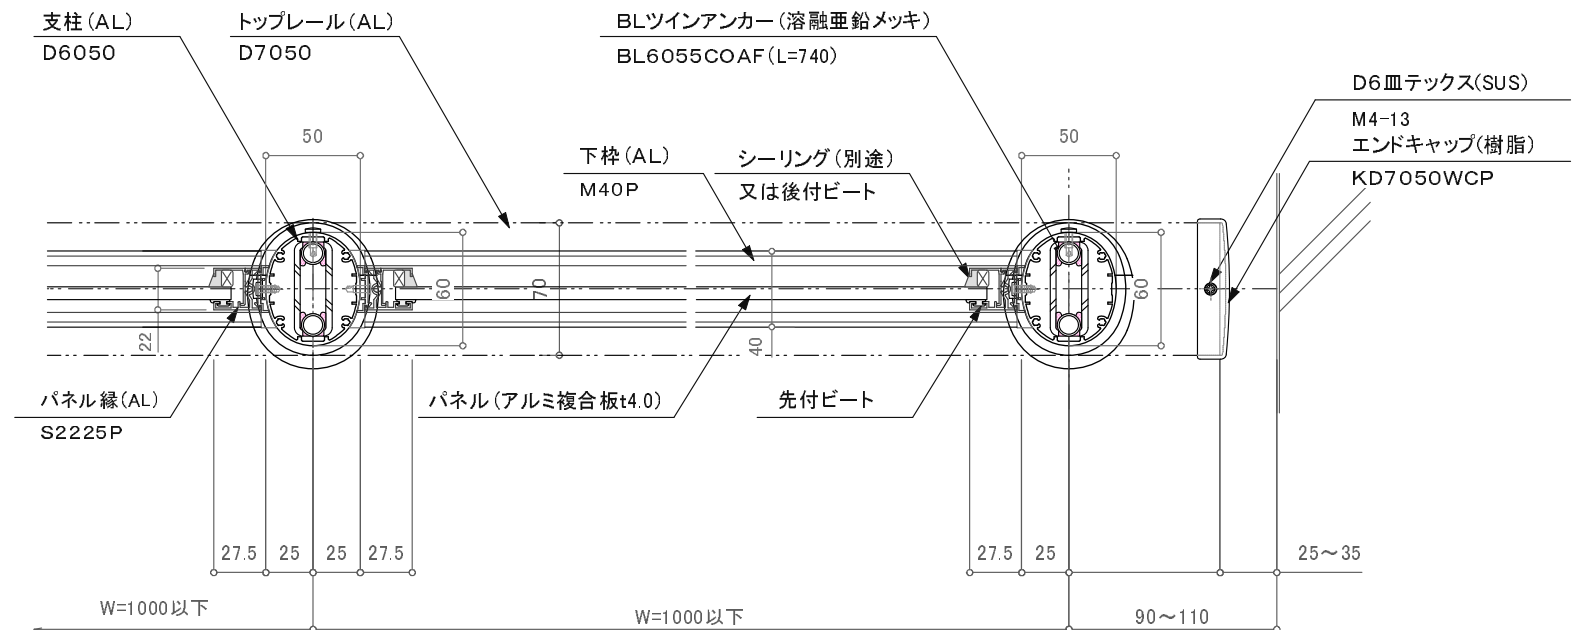
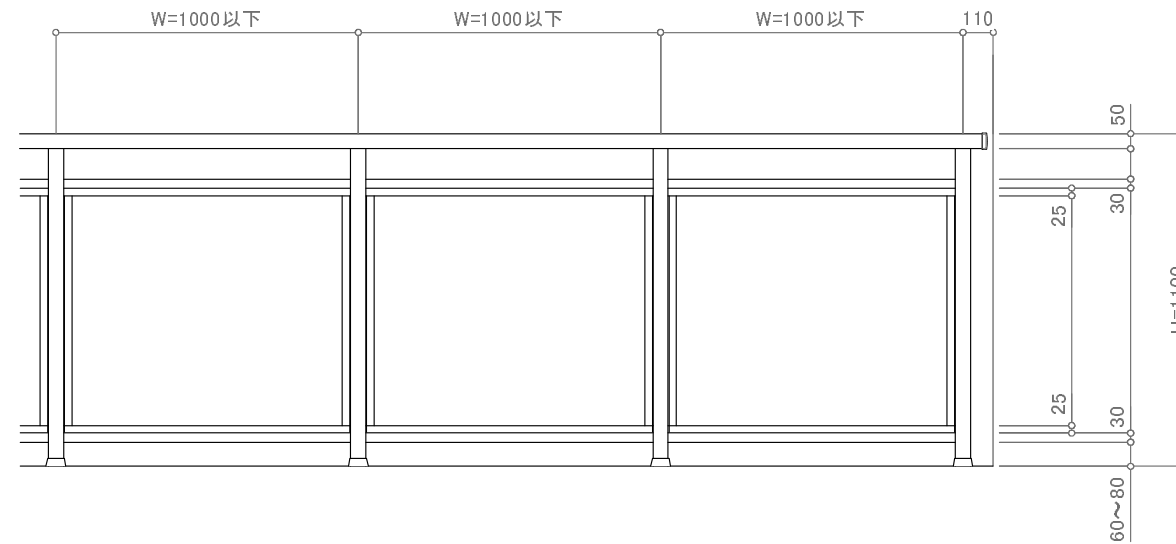



二段

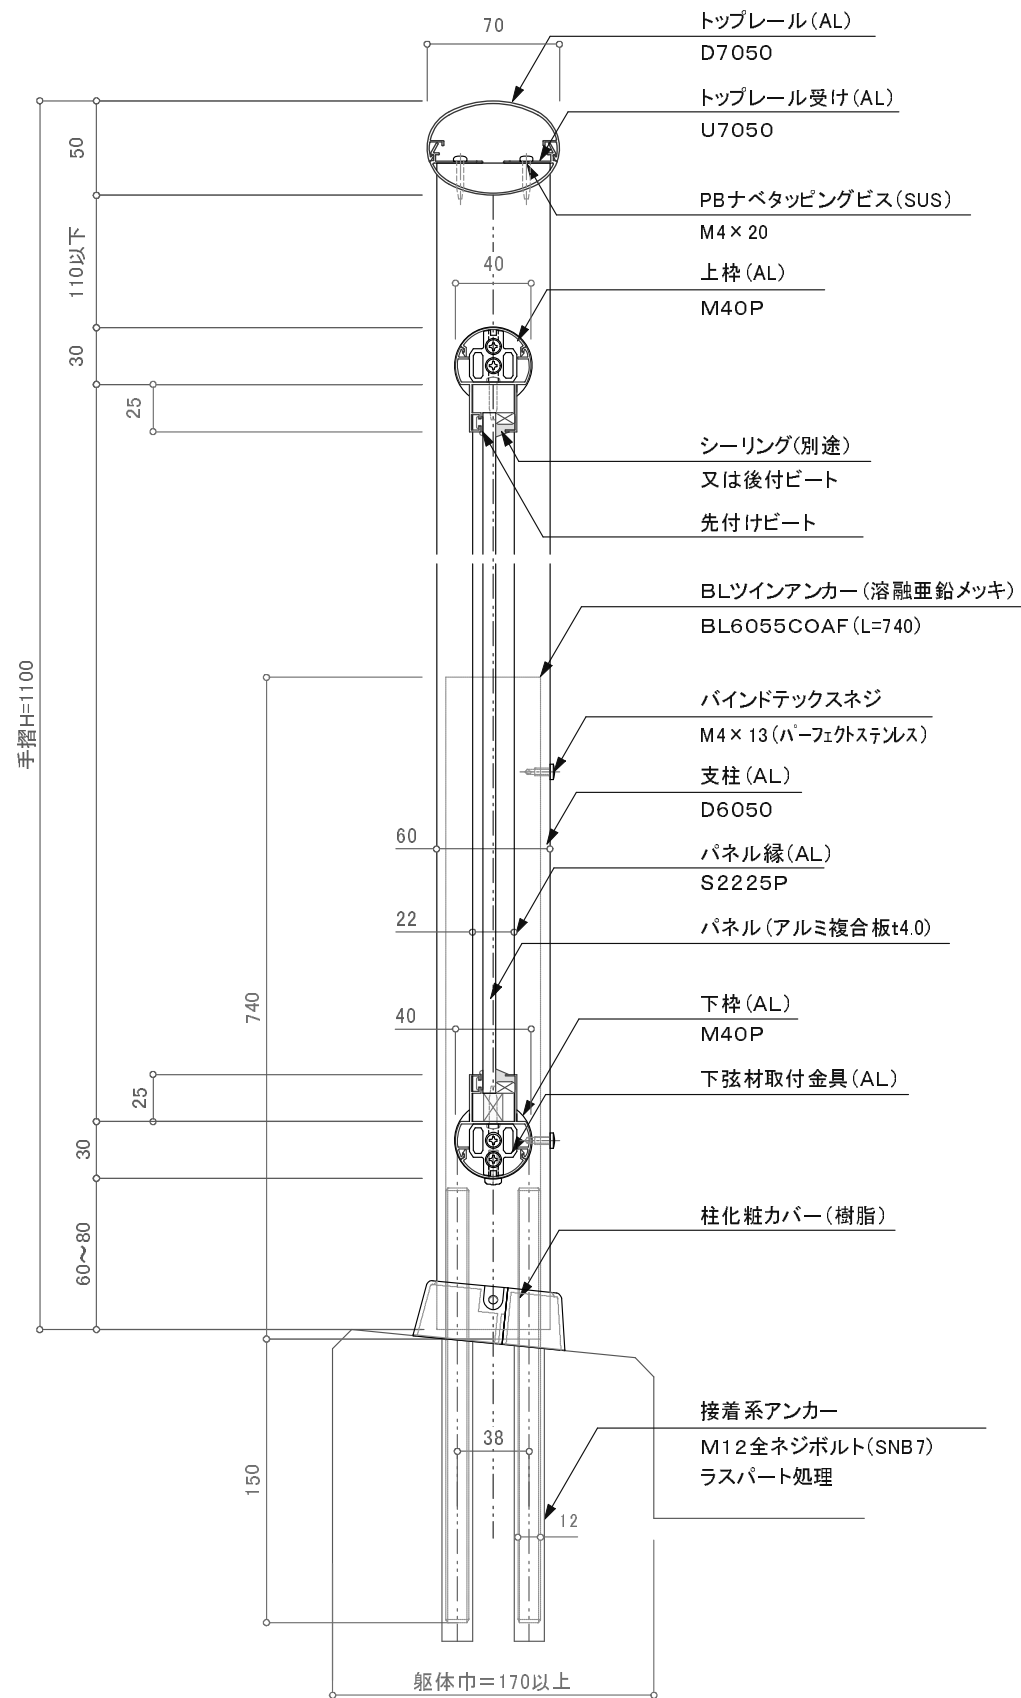

廊下用300型 / DRS-2BW

訂正

△		設計	受領欄	年月日	工事名	 株式会社サンレール	営業	設計	作成日	図番	
△		施工	受領欄	年月日	名称		担当	担当	作図		訂正日
△					BLアルミ手摺 / DRS-2BW D7050二段パネル / ツインアンカー工法						縮尺 (A3) 1/4 1/25

制定日: 2006.12.07

改定日: 2010.6.22