
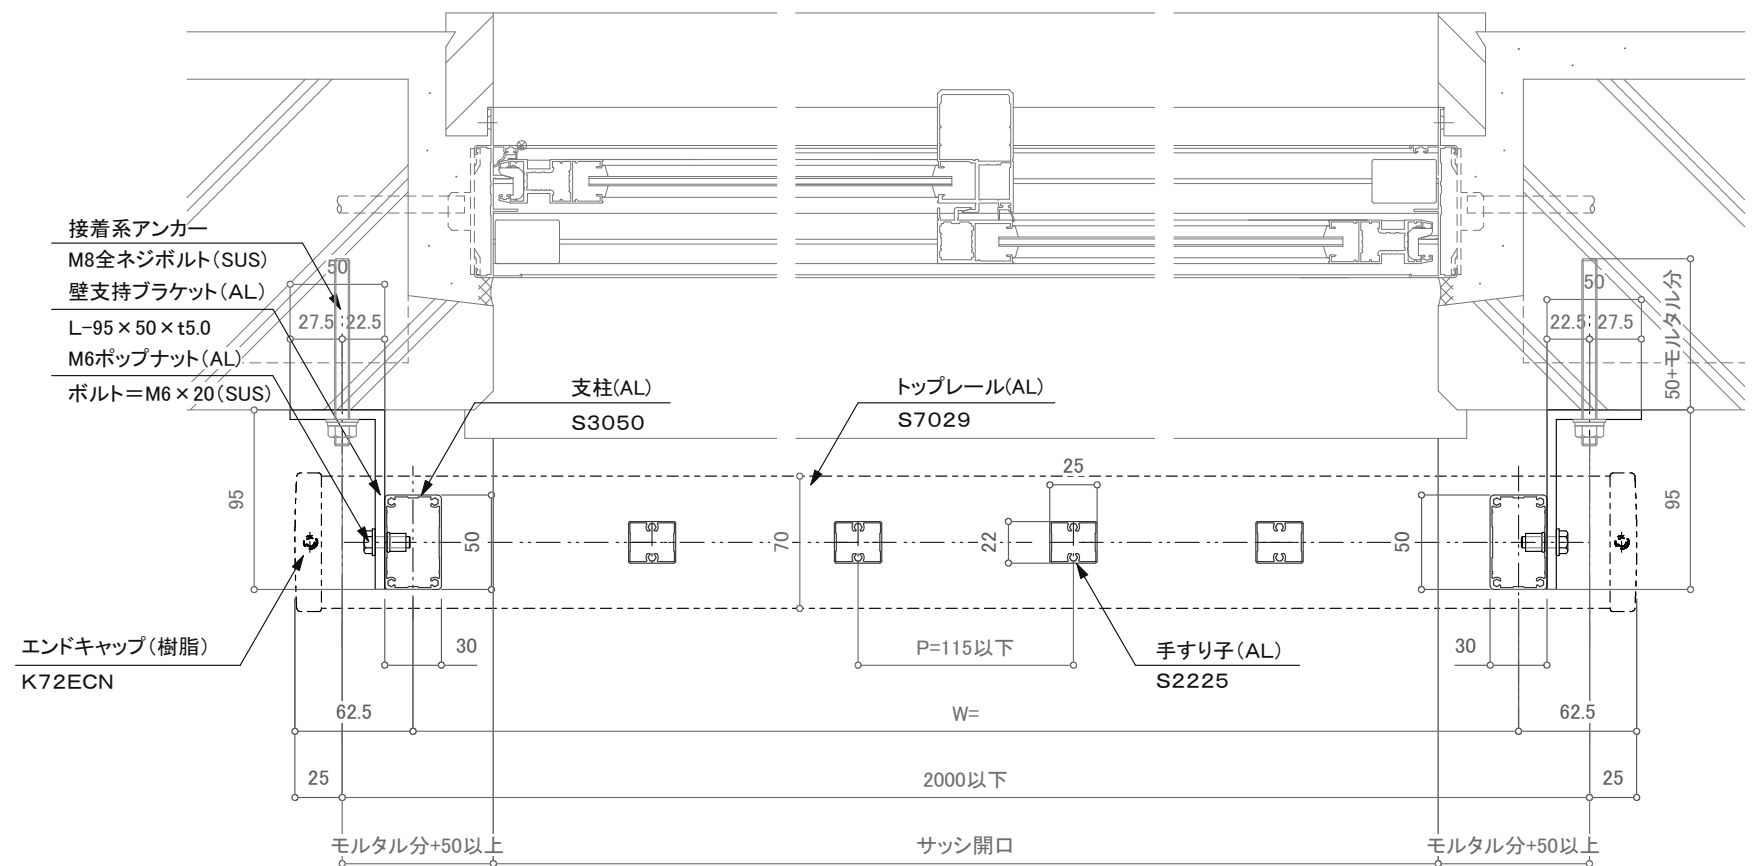
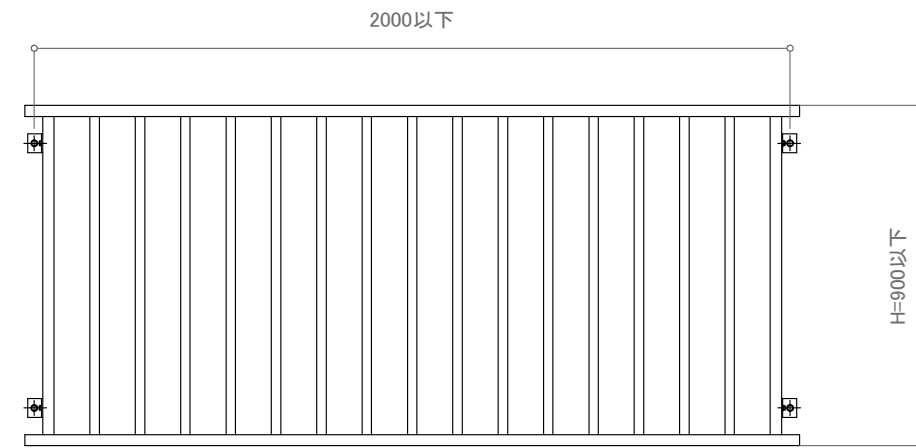


改修BL窓手すり/RBW-1S

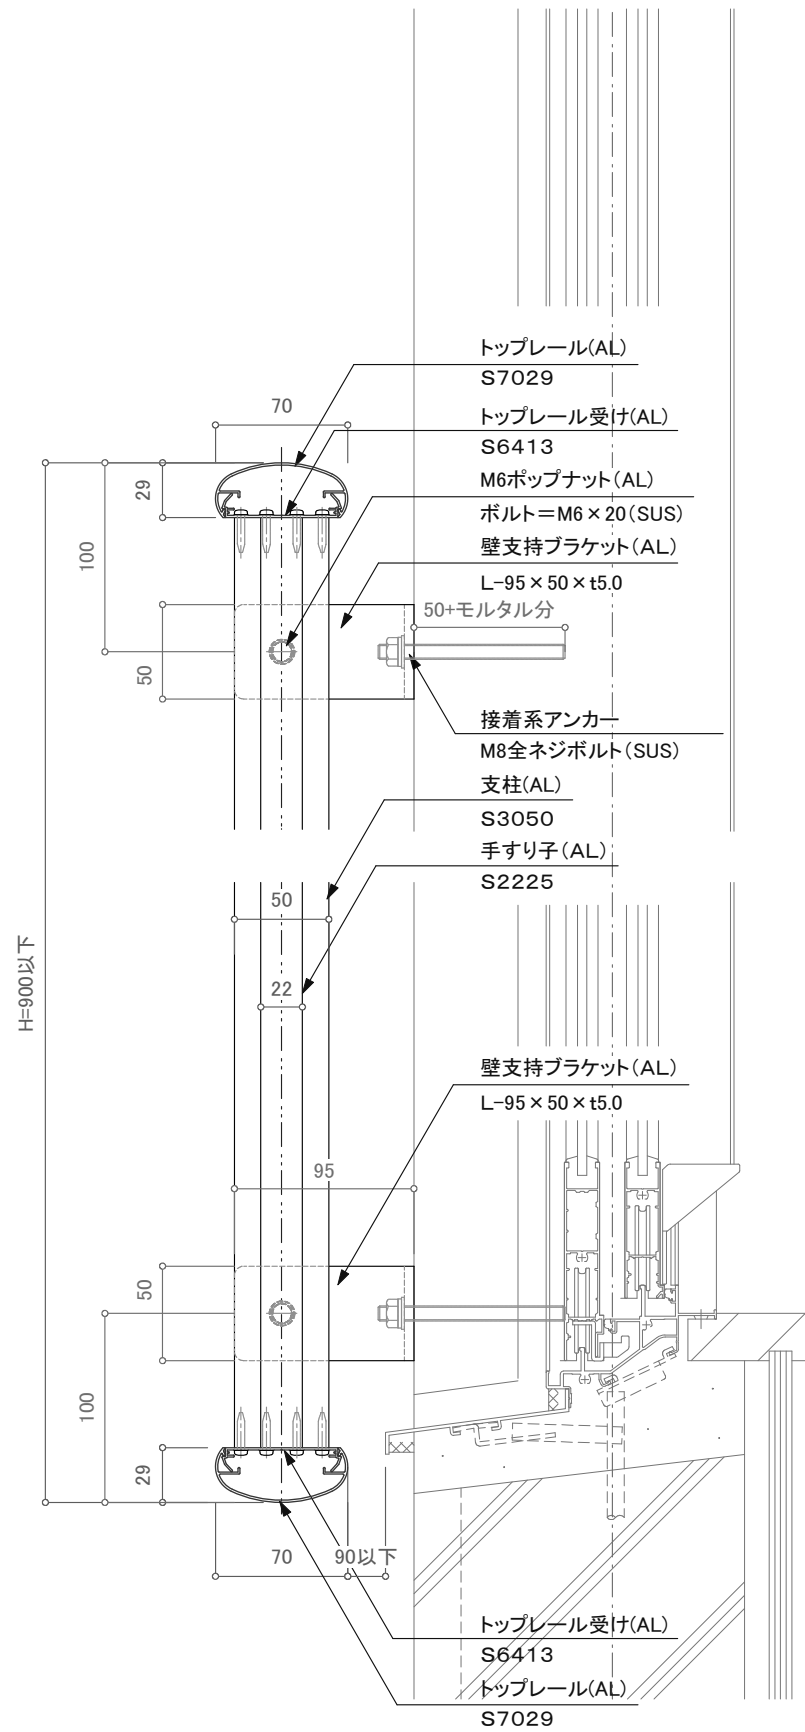

訂正

設計 施工	受領欄 殿	年月日	工事名	株式会社サンレール	営業 担当	設計 担当 作図	作成日 訂正日	図番
	受領欄 殿	年月日	名称 改修BL窓手すり/RBW-1S		縮尺			