




標準出隅コーナー(250×250)
格子ピッチ130の場合

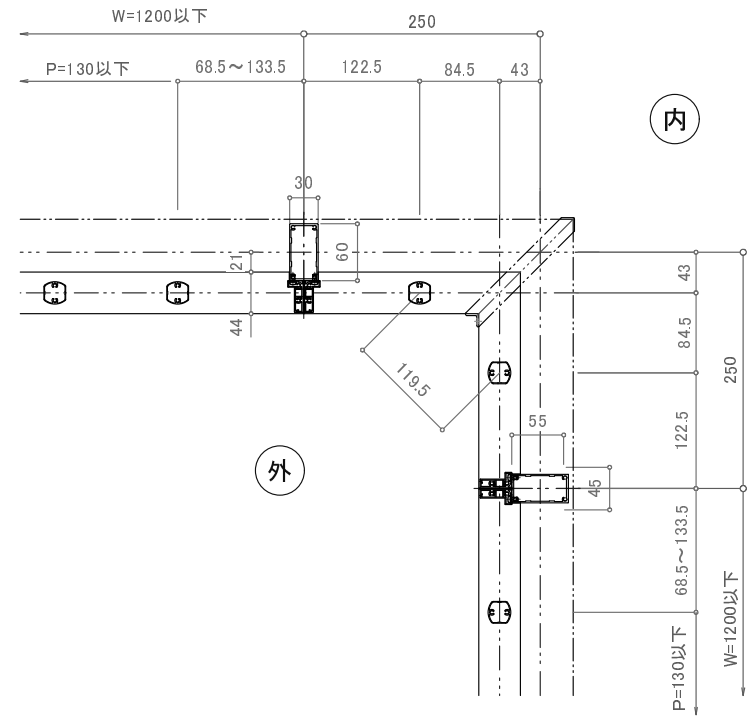

標準入隅コーナー(250×250)
格子ピッチ130の場合

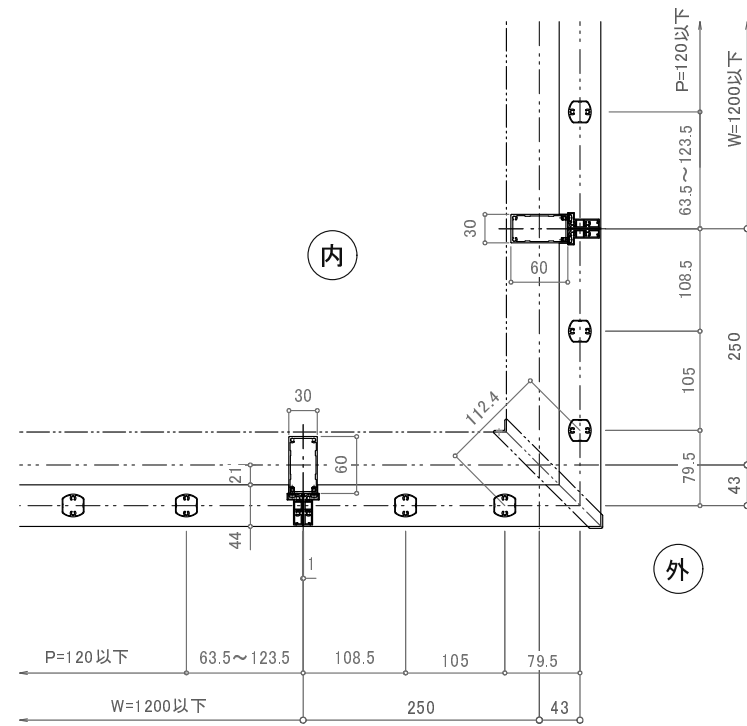

出隅コーナー(250×250)
格子ピッチ120の場合

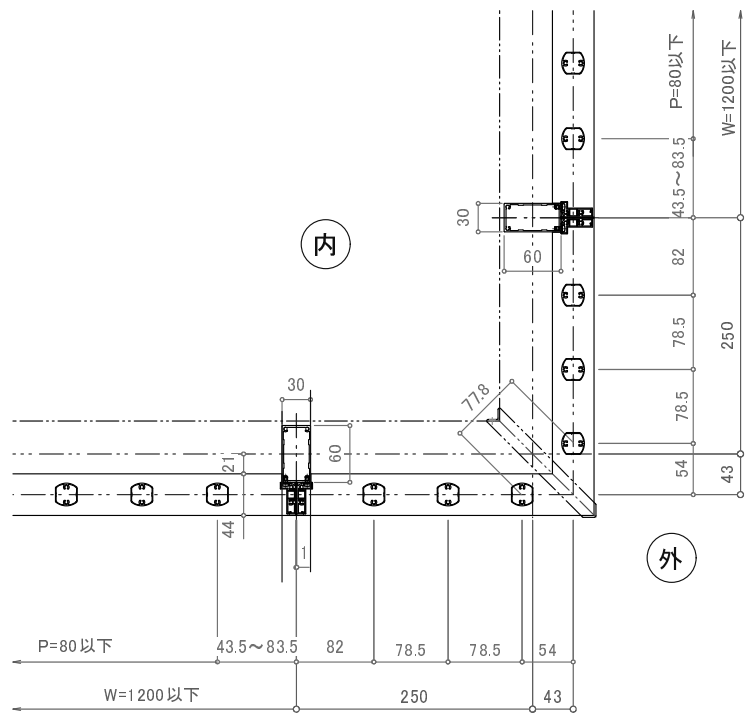

出隅コーナー(250×250)
格子ピッチ80の場合

特記事項：直線部はSS手摺と同じES6030Nを基準として割り付ける
格子ピッチによっては250×250以下で柱割付をする。

訂正

△	設計	受領欄	年月日	工事名	株式会社サンレール	営業	設計	作成日	図番
			年月日					名称	
△	施工	受領欄	年月日	名称	株式会社サンレール	担当	担当	縮尺	
△			年月日					名称	