



出隅コーナー納まり(250×250)

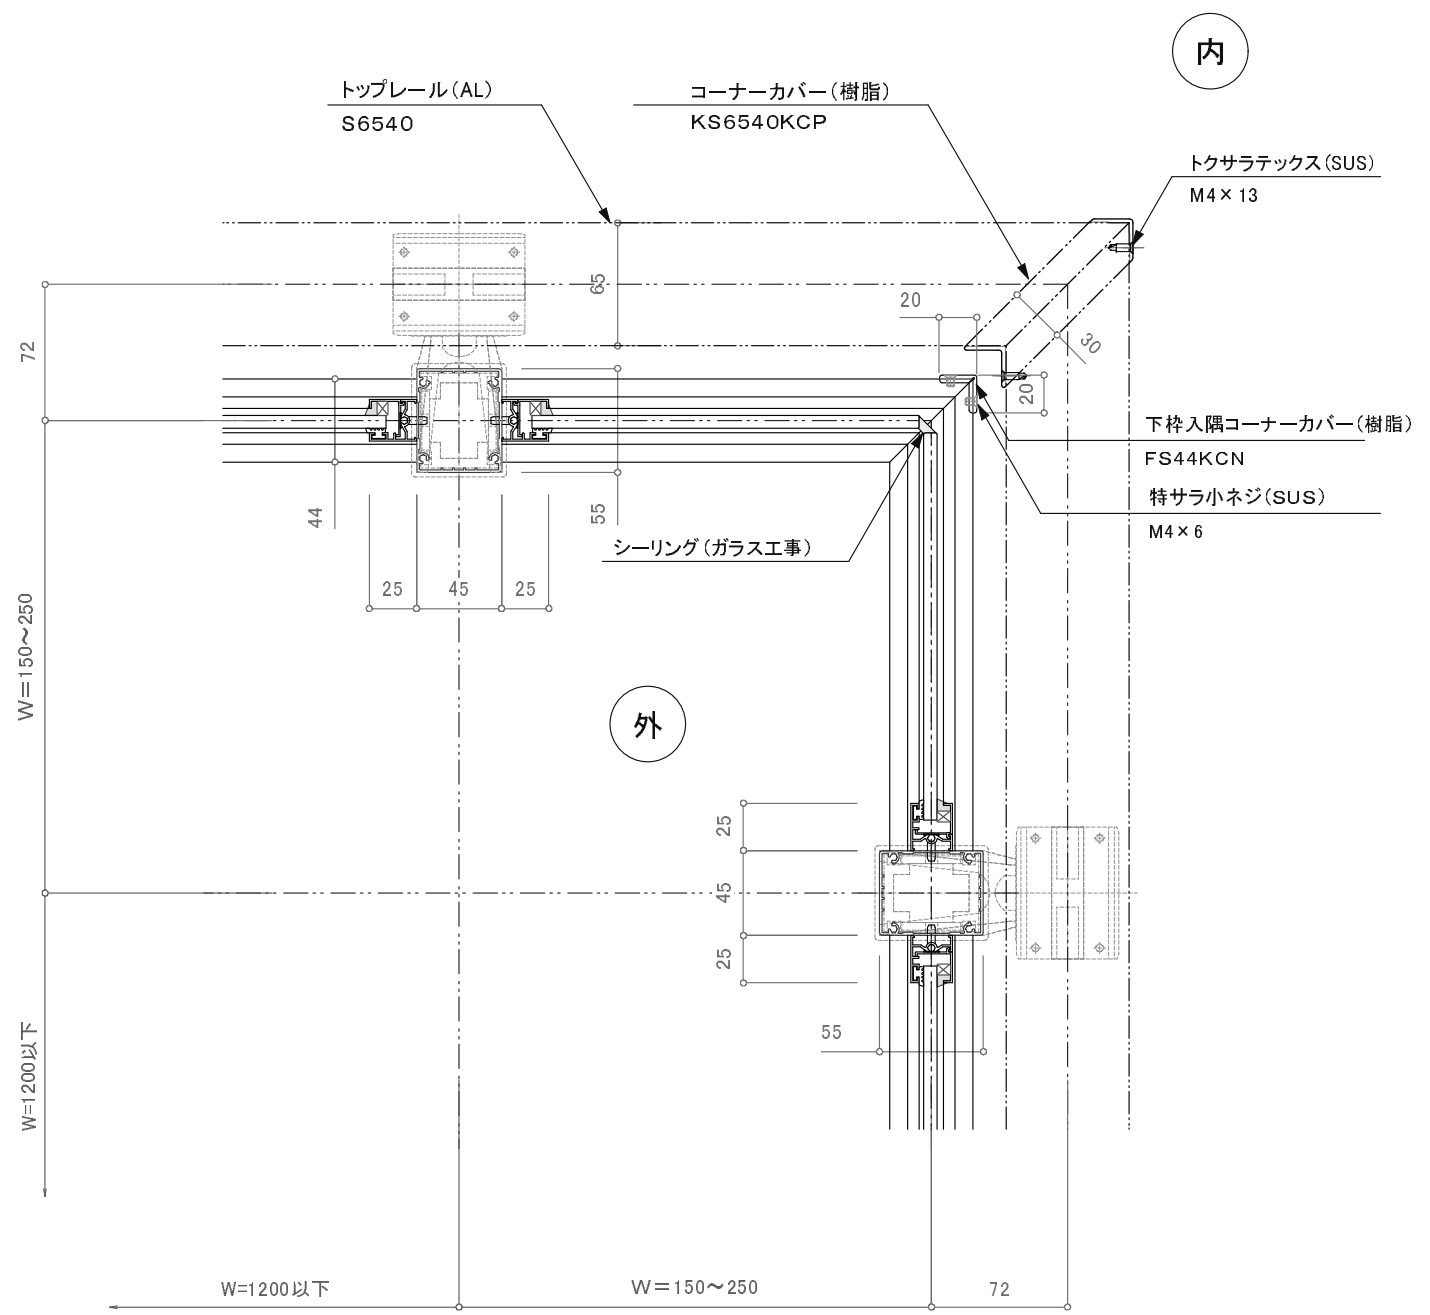

入隅コーナー納まり(250×250)

訂正

△												
△		設計	受領欄	年月日	工事名	 <b>株式会社サンレール</b>	営業	設計	作成日	図番		
△		施工	受領欄	年月日	名称		担当	担当	作図		訂正日	
△					コーナー納まり図				縮尺			
△					S6540イントップーパネルタイプ							