


※注意:コーナーW=(標準250)ですがガラス見えがかりは49.5mmとなります。

図は300×300です。

入隅コーナー部平面詳細図

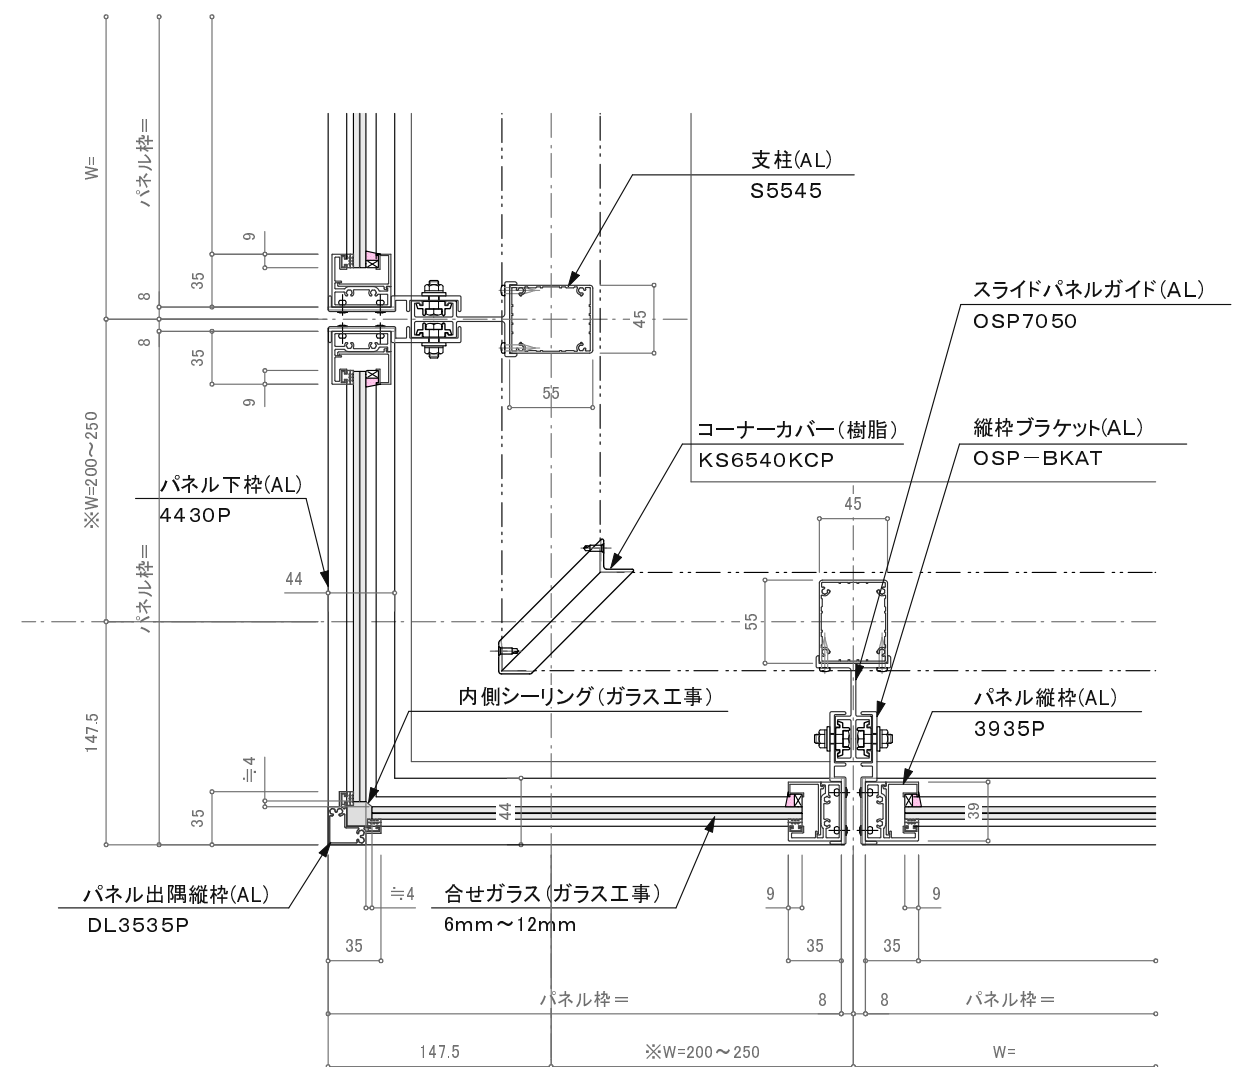

※注意:コーナーW=(標準250)ですがパネル枠サイズが389.5mm程度となります。

図は200×200です。

出隅コーナー部平面詳細図

訂正

設計 施工	受領欄 殿	年月日	工事名	株式会社サンレール	営業 担当	設計 担当 作図	作成日	図番	
	受領欄 殿	年月日	名称 S6540スライドレール手摺 コーナー部平面詳細図		訂正日				
								縮尺	