




断面詳細図

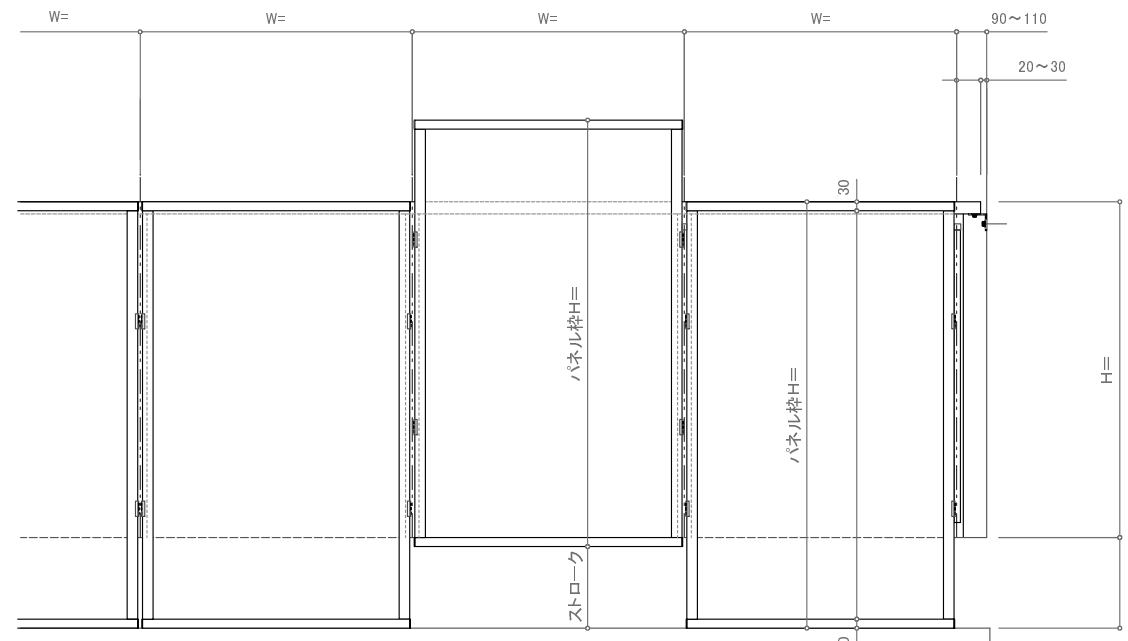

立面図

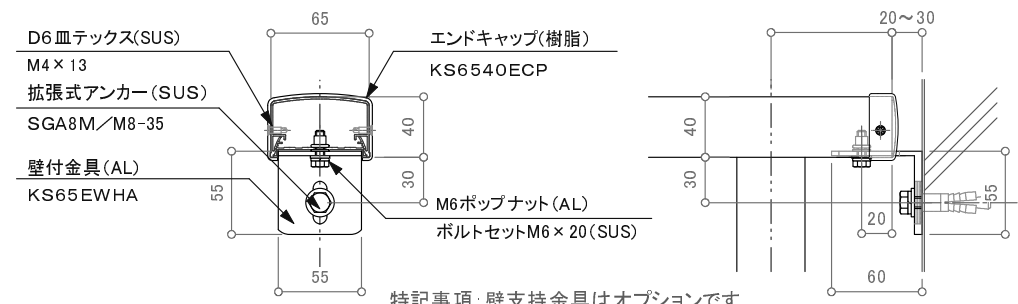

トップ壁支持金具部 詳細図

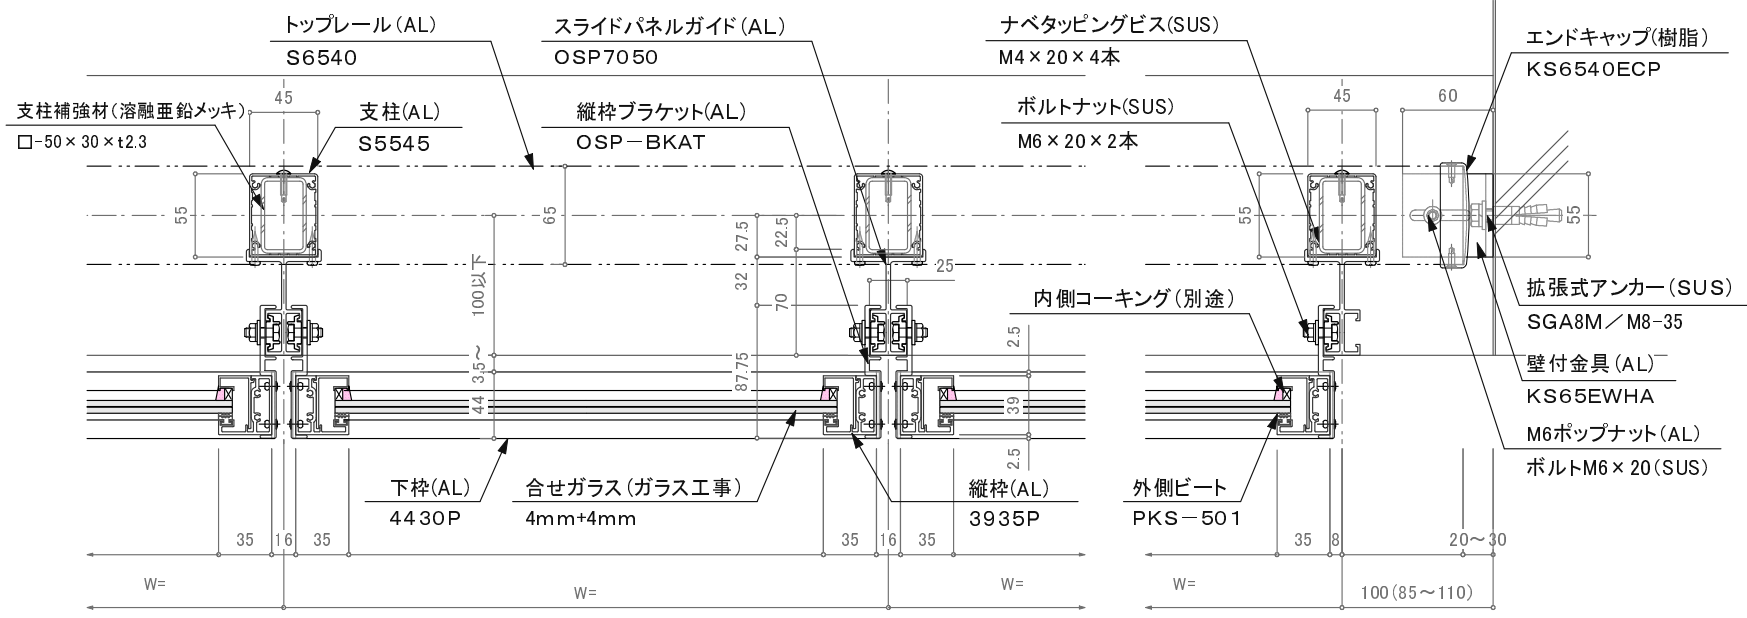

中間部平面詳細図

端部平面詳細図

※注意: 支柱ピッチは水平荷重強度及び耐風圧強度により異なります。

訂正

設計 施工	受領欄 受領欄	年月日	工事名 名称 S6540スライドラール手摺 断面図 ボイドアンカー工法		営業	設計	作成日	図番
		年月日			担当	担当	作図	
								縮尺