



立面図



笠木ジョイント部平面詳細図

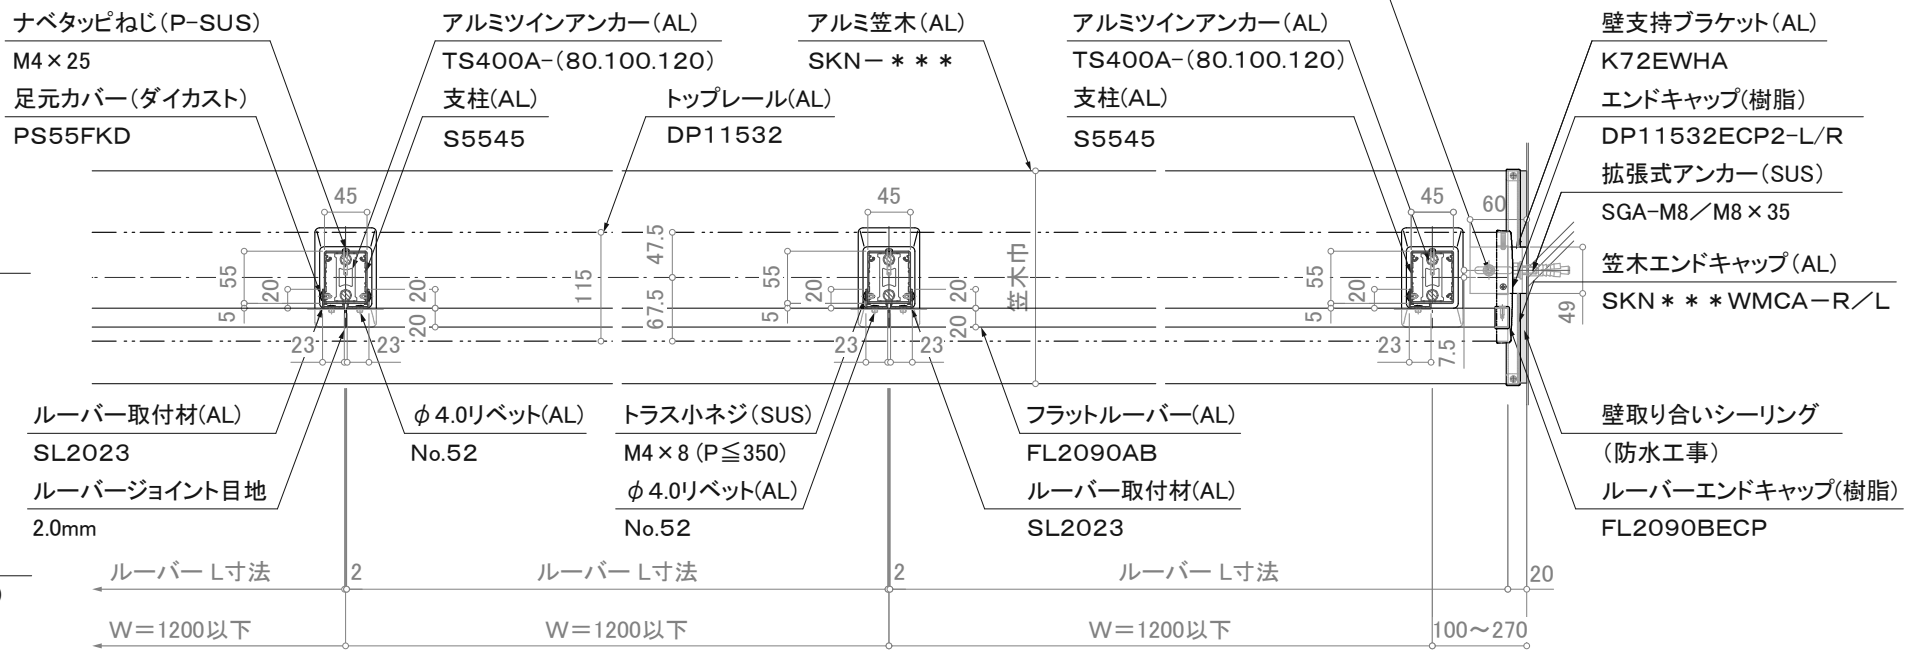

平面詳細図

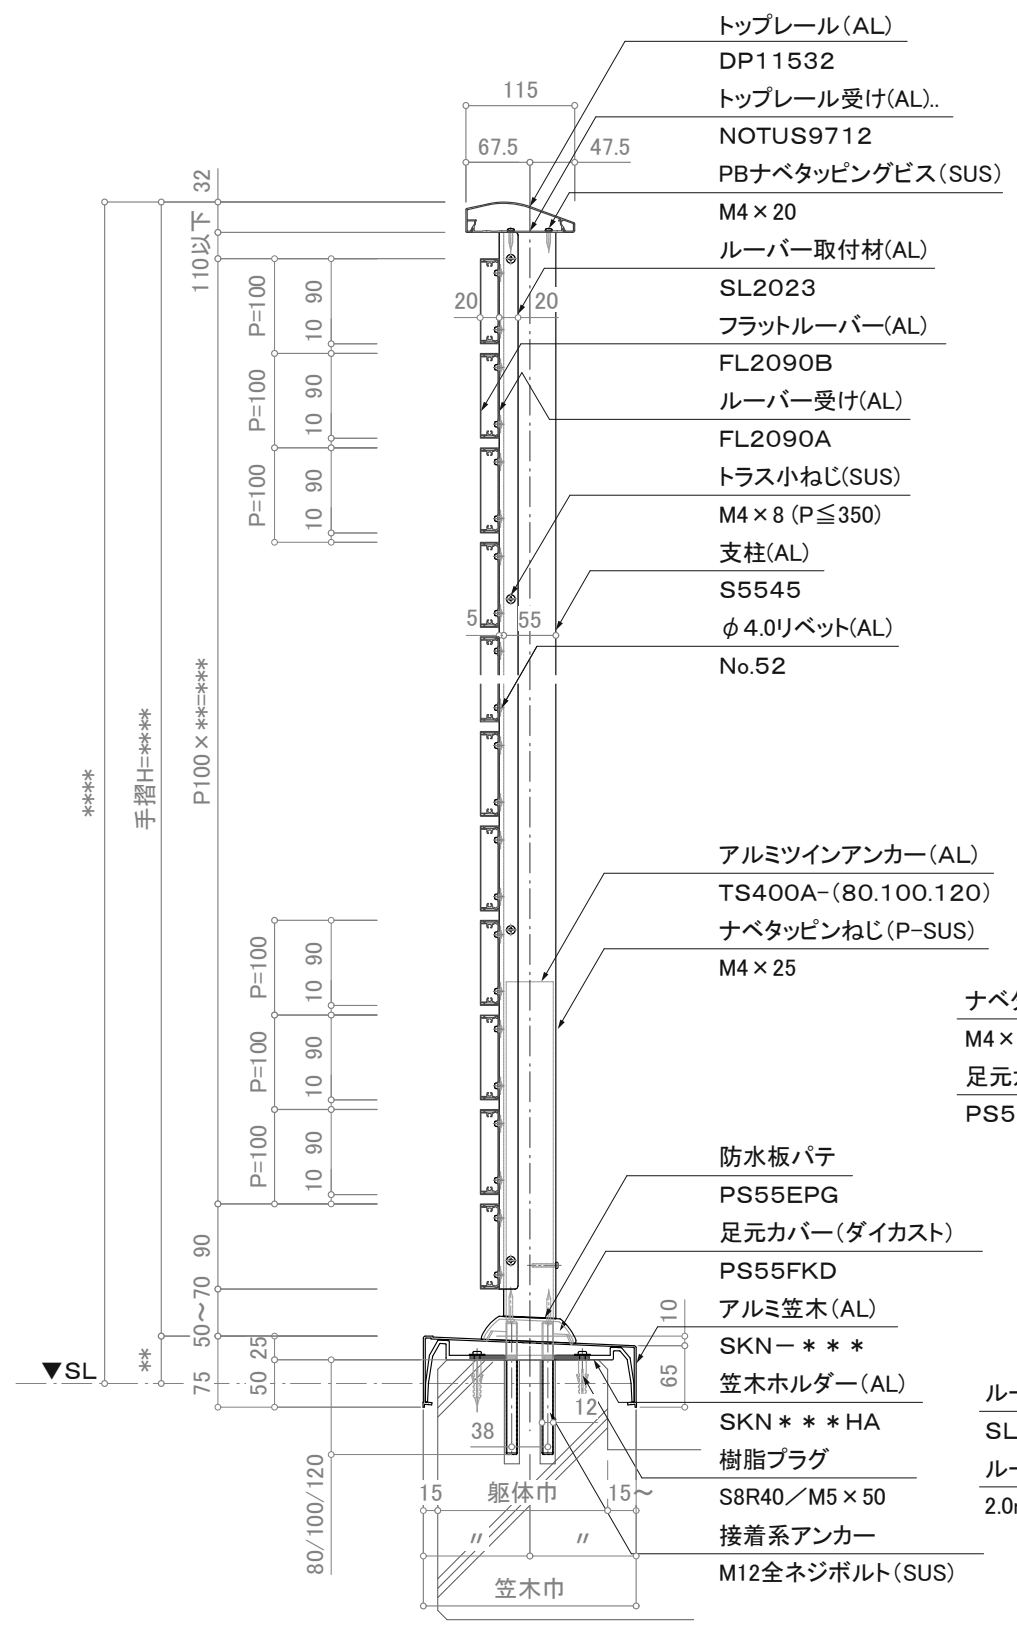

断面図

注意事項: 躯体巾180未満は80mmアンカーは使用不可。

※注意: 支柱ピッチは水平荷重強度により異なります。

※壁支持ブラケットはオプションです。

訂正

▲	▲	▲	▲	設計	受領欄	年月日	工事名	株式会社サンレール	営業	設計	作成日	図番
						年月日						
▲	▲	▲	▲	施工	受領欄	年月日	名称	株式会社サンレール	担当	担当	縮尺	(A3)=1/8、1/25
▲	▲	▲	▲				名称	アルミ手摺 断面詳細図				
▲	▲	▲	▲				名称	フラットブラインドレール/SL-FB-DP11532-ND				