


立面図

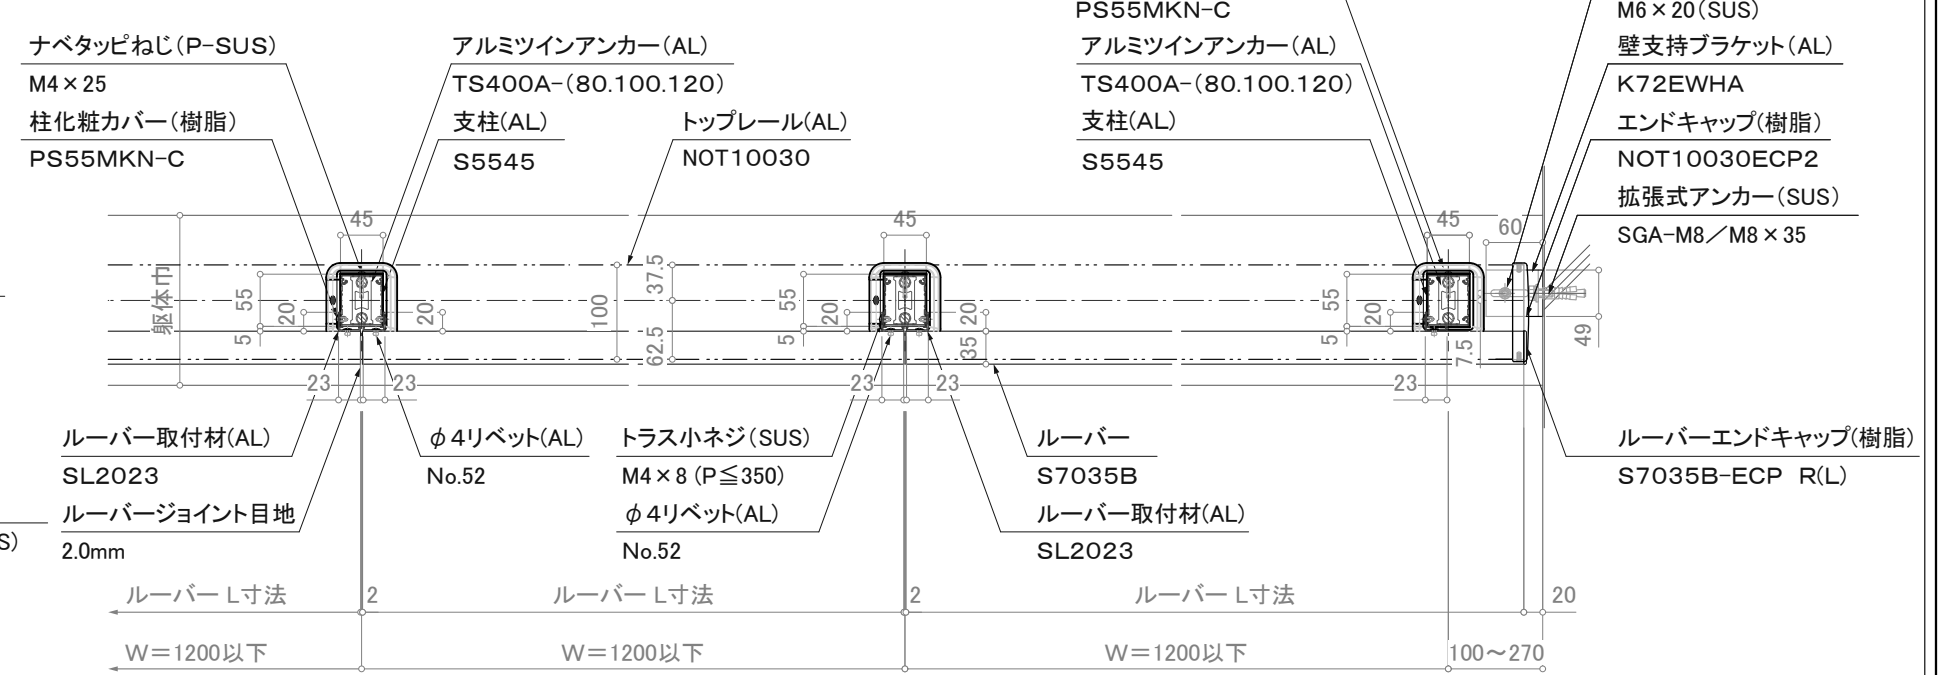

※注意：支柱ピッチは水平荷重強度により異なります。
 ※壁支持ブラケットはオプションです。

注意事項：躯体巾180未満は80mmアンカーは使用不可。

断面図

平面詳細図

訂正

△	設計	受領欄	年月日	工事名	株式会社サンレール	営業	設計	作成日	図番
△									
△	施工	受領欄	年月日	名称	アルミ手摺 断面詳細図 菱形ルーバー/SL-HB7035-NOT10030-T	担当	担当	作図	訂正日
△									
△									縮尺 (A3)=1/8、1/25