
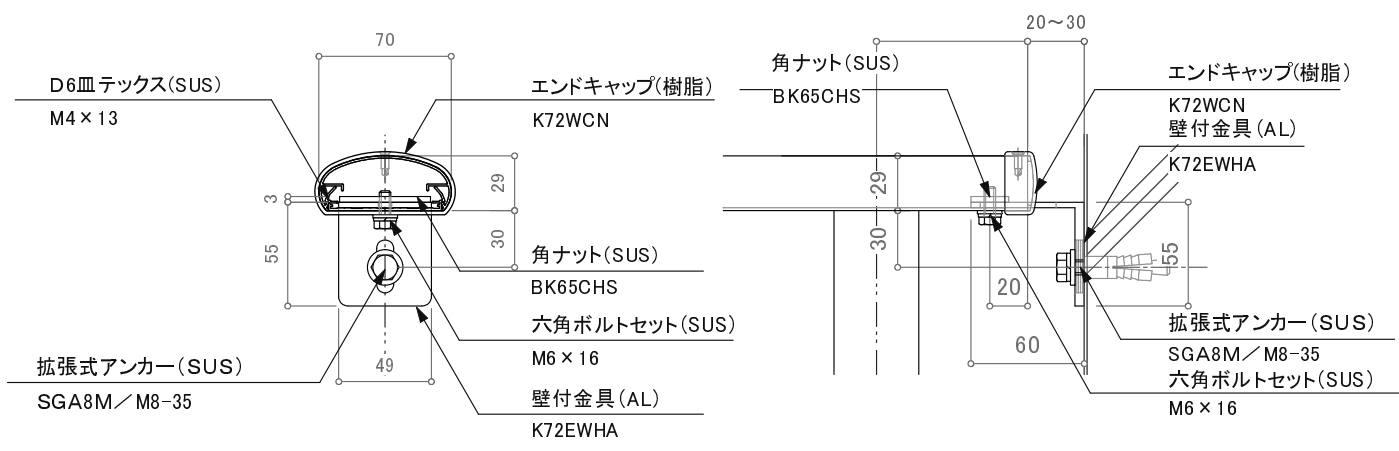
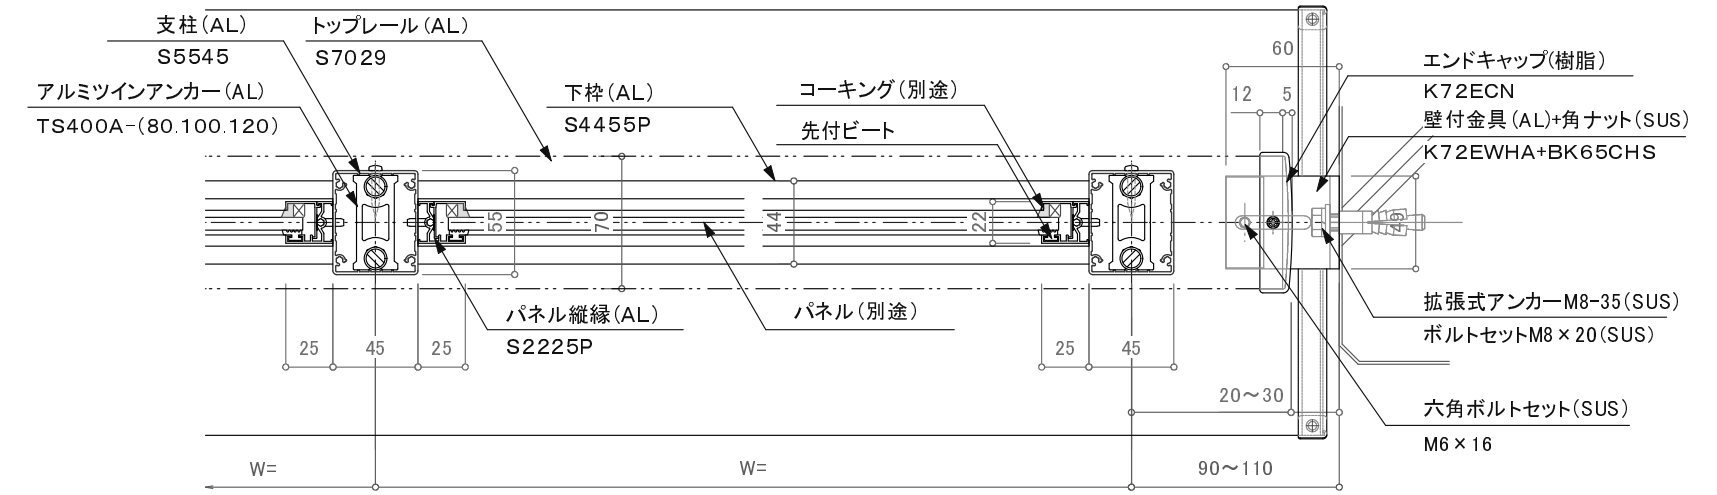
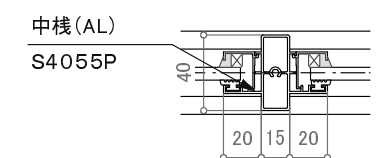


※躯体巾180mm未満の場合80mmアンカーは使用不可。

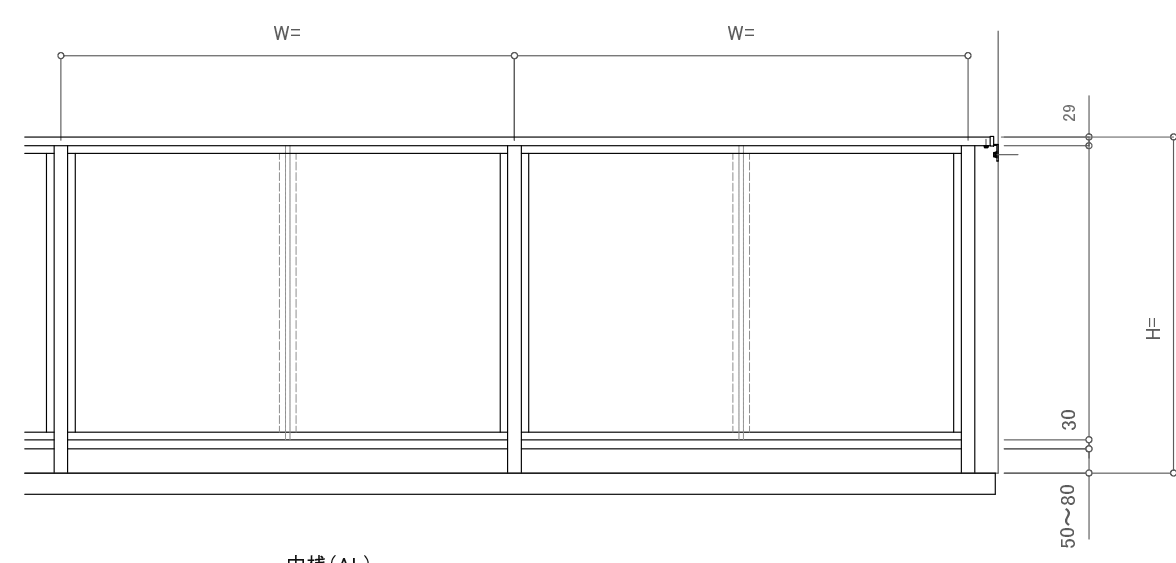

※壁支持ブラケットはオプションです。

訂正

設計 施工	受領欄 年月日	工事名 アルミ笠木付手摺/S7029一段パネルデザイン カサレール一体型ツインアンカー工法 断面図	株式会社サンレール	営業 担当	設計 担当 作図	受注番号 工作番号 作成日 訂正日 縮尺	図 番
	受領欄 年月日	名称 アルミ笠木付手摺/S7029一段パネルデザイン カサレール一体型ツインアンカー工法 断面図		営業 担当	設計 担当 作図	受注番号 工作番号 作成日 訂正日 縮尺	図 番

提出  
訂正図  
承諾図