
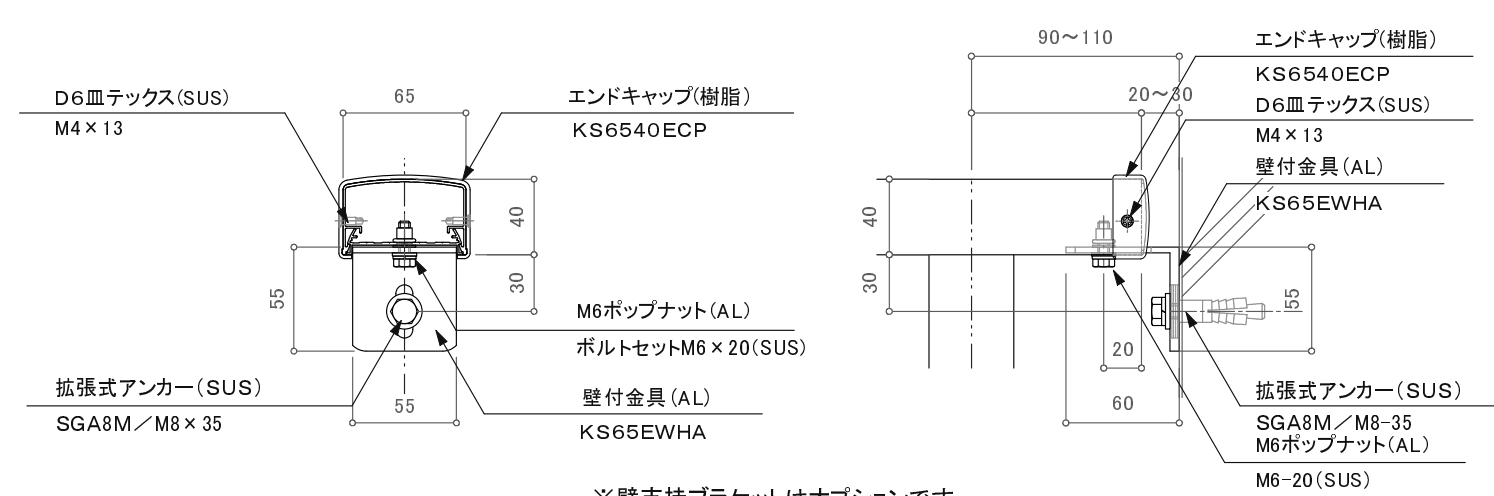
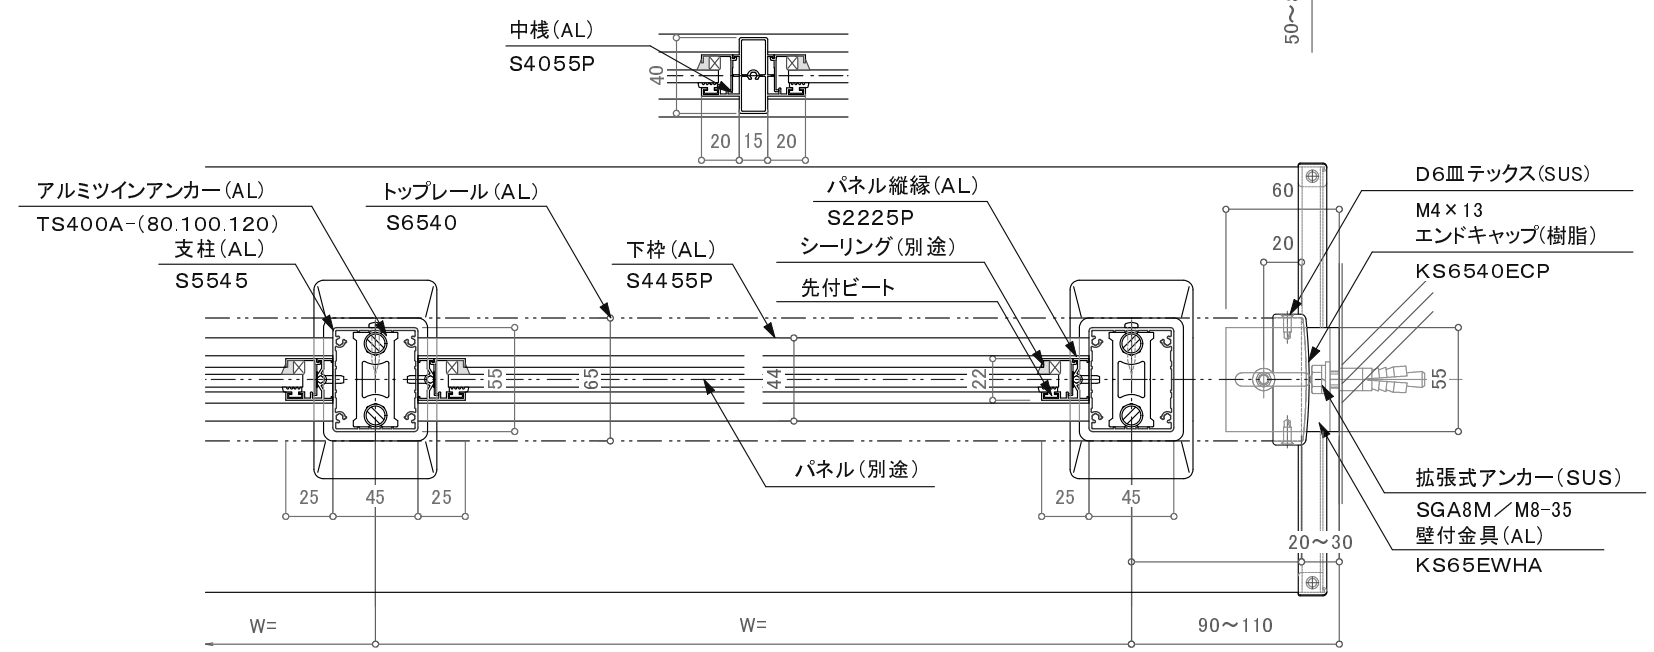


※躯体巾180mm未満の場合80mmアンカーは使用不可。

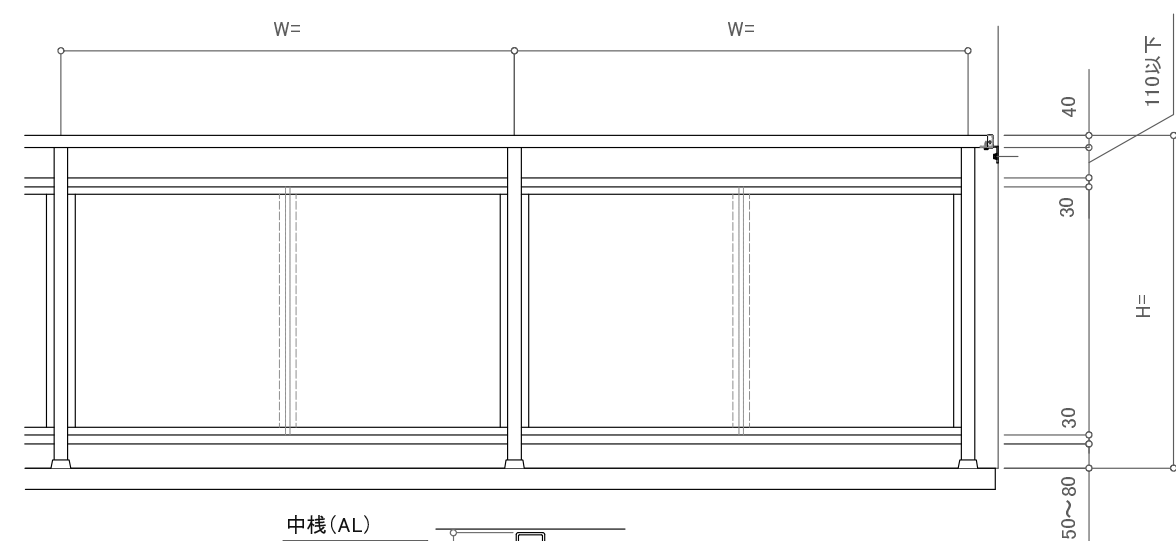

※壁支持ブラケットはオプションです。

訂正

△	設計	受領欄	年月日	工事名		営業	設計	作成日	図番
△	施工	受領欄	年月日	名称		担当	担当	訂正日	
△		受領欄		カサレールアンカーノックダウン工法 断面図				縮尺	