


※注意: 支柱ピッチは設計水平荷重及び耐風圧強度により異なります。

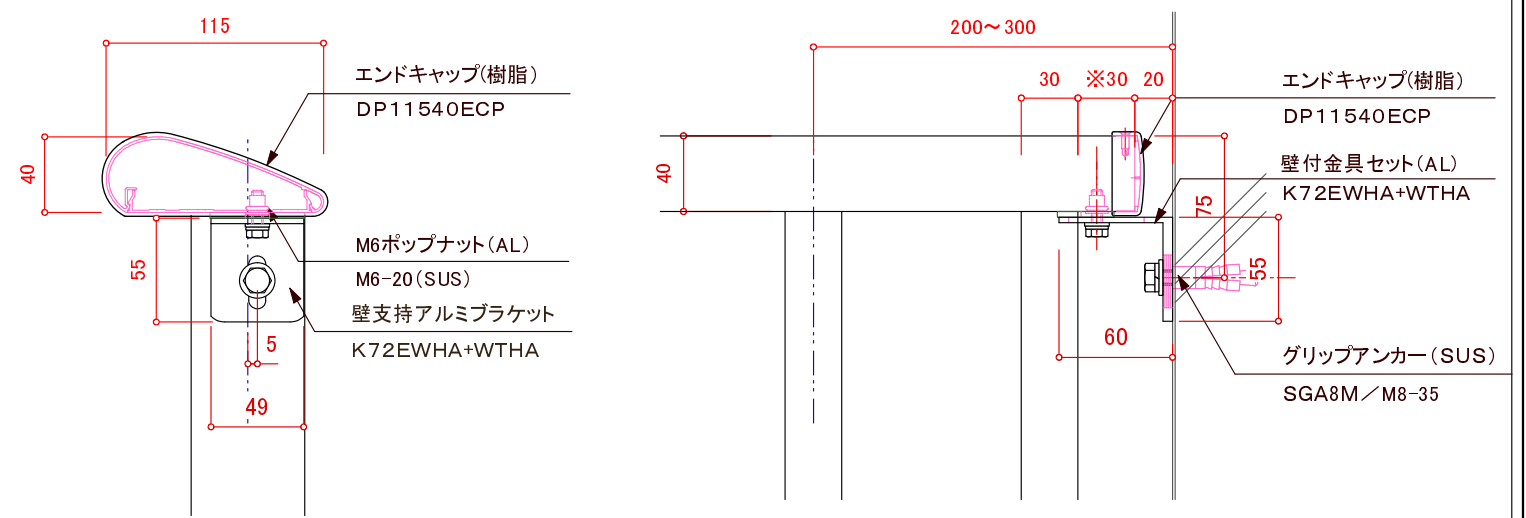

※壁支持ブラケットはオプションです。

※注意: 一段パネルの端部パネル枠位置はエンドキャップから30mm以上

訂正	設計	受領欄 殿	年月日	工事名	株式会社サンレール	営業 担当	設計 担当	作成日	図番
	施工		年月日						
								縮尺	