




出隅コーナー 平面詳細図 S=1/6

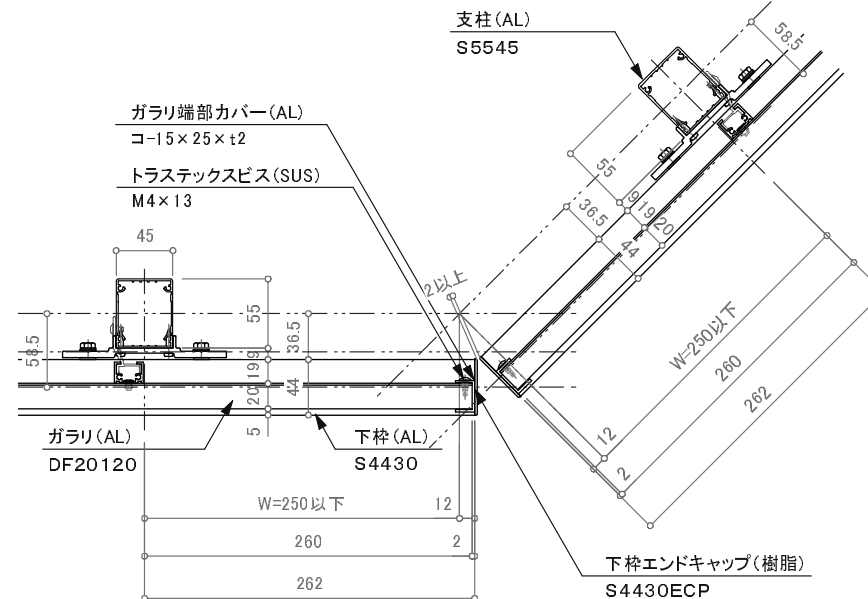

出隅135度コーナー平面詳細図 S=1/6

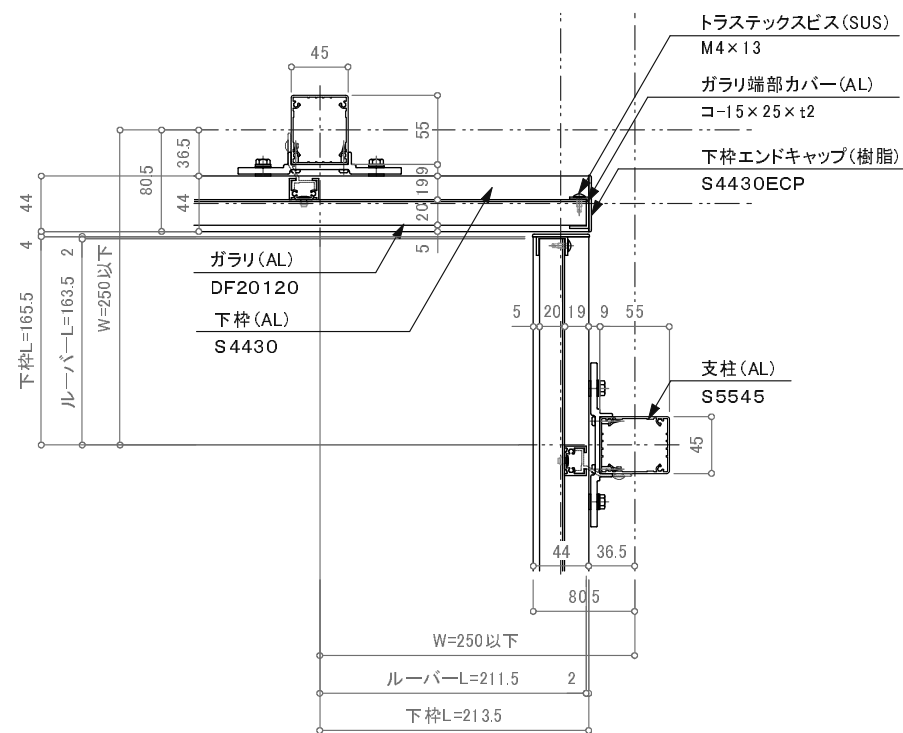

入隅コーナー 平面詳細図 S=1/6

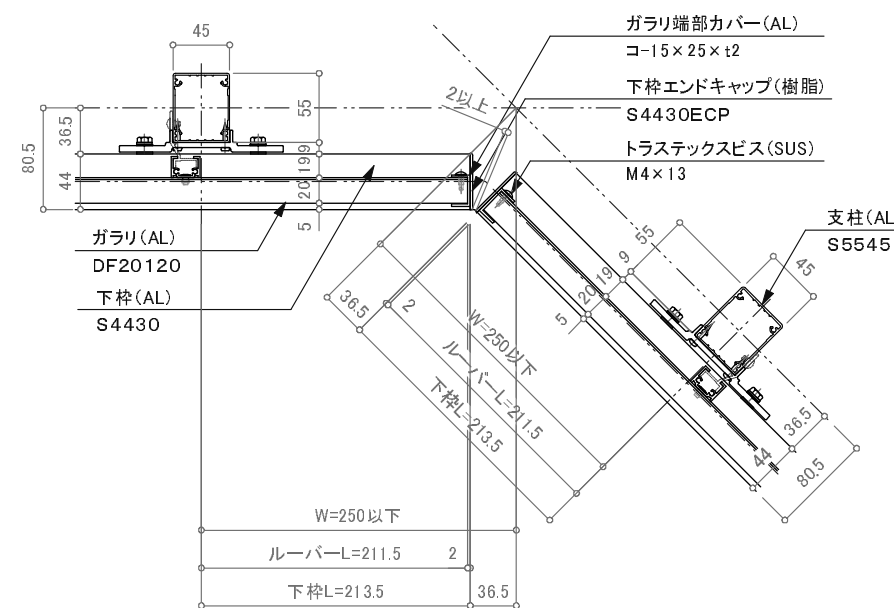

入隅135度コーナー平面詳細図 S=1/6

訂正

設計 施工	受領欄 殿	年月日	工事名	<b>株式会社サンレール</b>	営業 担当	設計 担当	作成日	図番
	受領欄 殿	年月日	名称 ルーバー手摺(ウェーブブラインド) コーナー部 基本断面図		作図	訂正日 縮尺		