

注意事項: 躯体巾180未満は80mmアンカーは使用不可。


断面図

訂正


△	設計	受領欄	年月日
△	設計	受領欄	年月日
△	施工	受領欄	年月日
△	施工	受領欄	年月日

制定日: 2006.12.07


改定日: 2010.6.22

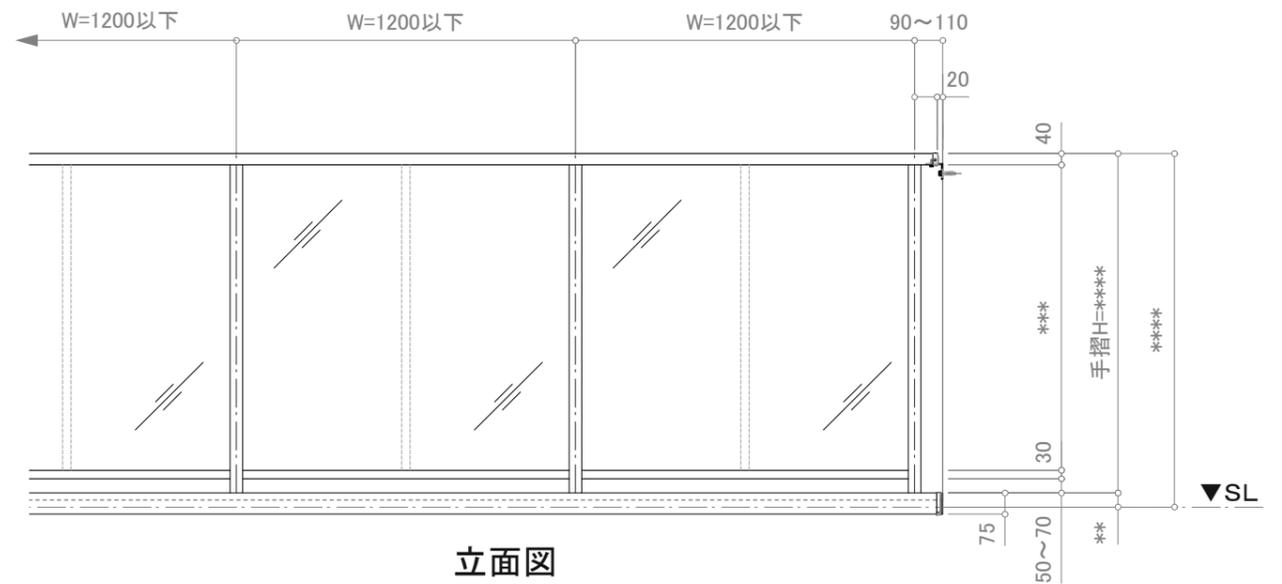


立面図

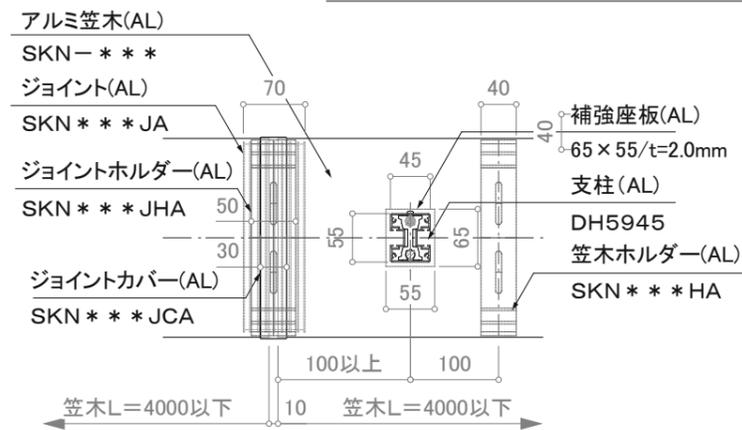

笠木ジョイント部平面詳細図

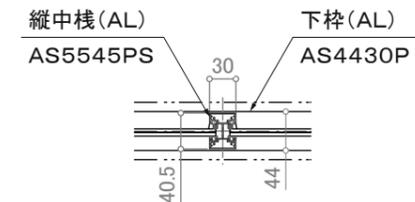

※縦中棧(オプション)

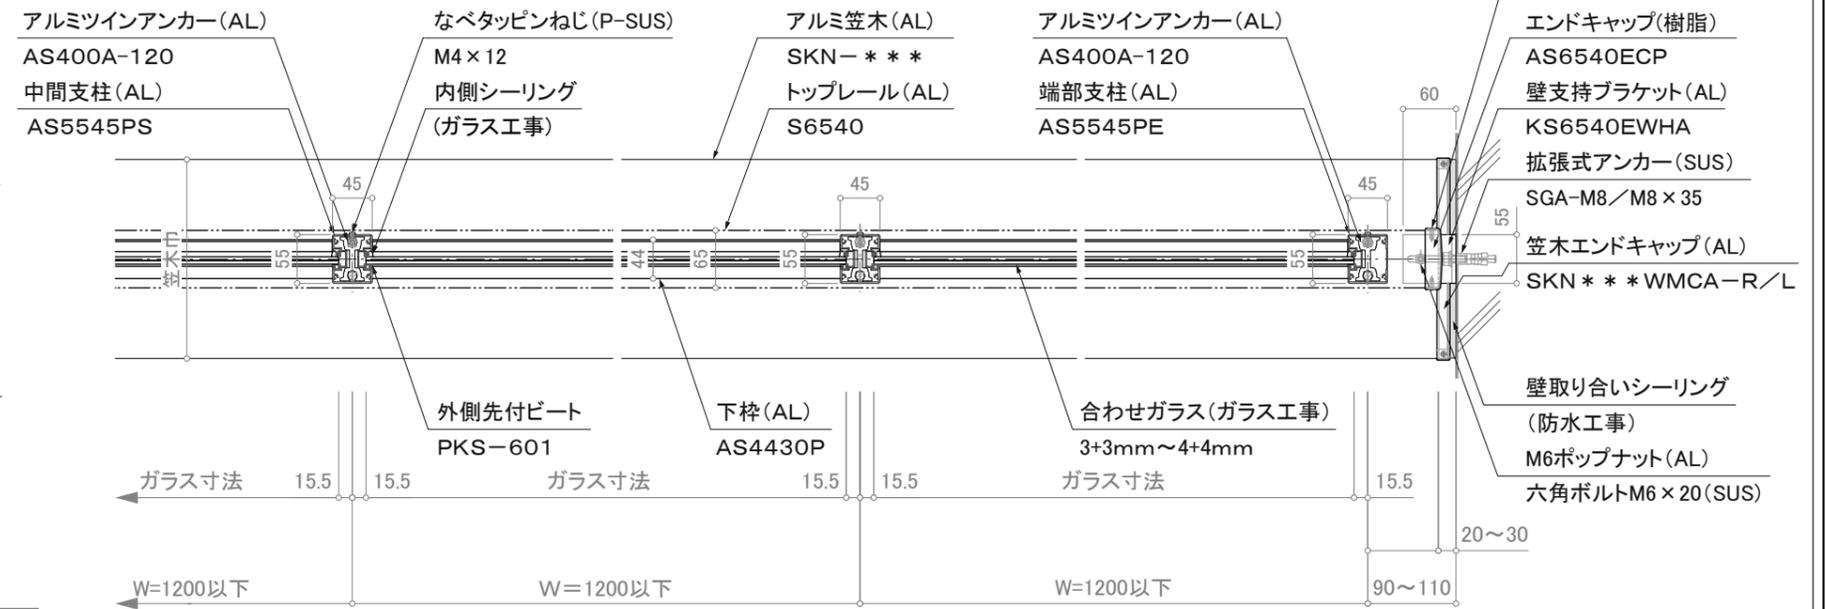

※注意: 支柱ピッチは水平荷重強度及び耐風圧強度により異なります。

※壁支持ブラケットはオプションです。

平面詳細図

△	設計	受領欄	年月日	工事名	株式会社サンレール	営業	設計	作成日	図番
△	設計	受領欄	年月日	名称		担当	担当	作図	
△	施工	受領欄	年月日	名称	アルミ手摺 断面詳細図				縮尺 (A3)=1/8、1/25
△	施工	受領欄	年月日	名称	クリアレール45/KL-CRP-8-S6540-KT				