




立面図

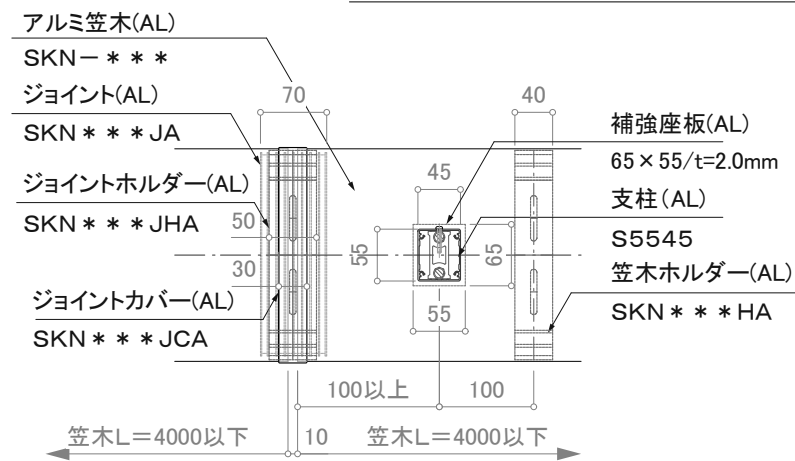

笠木ジョイント部平面詳細図

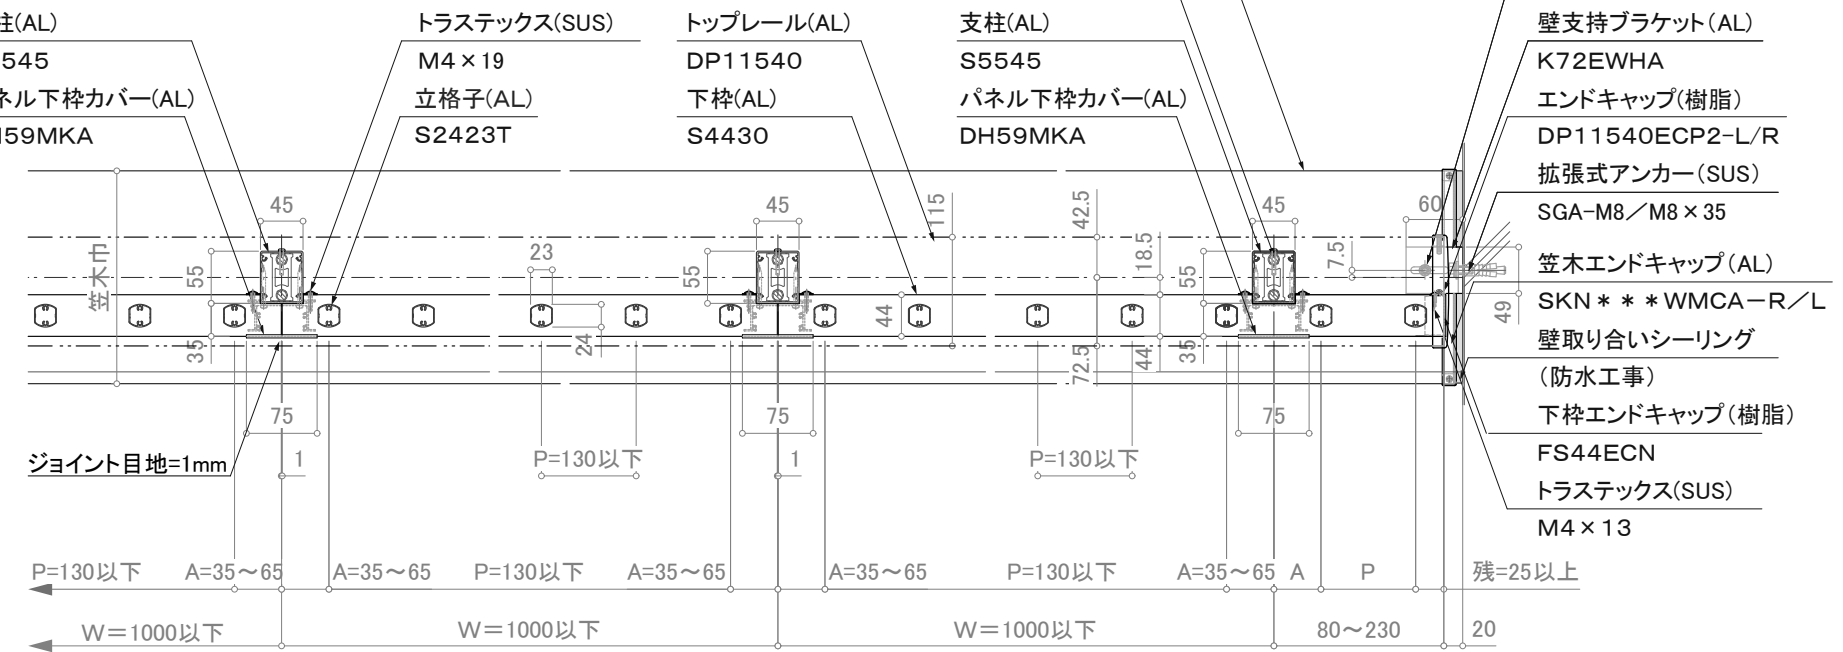

平面詳細図

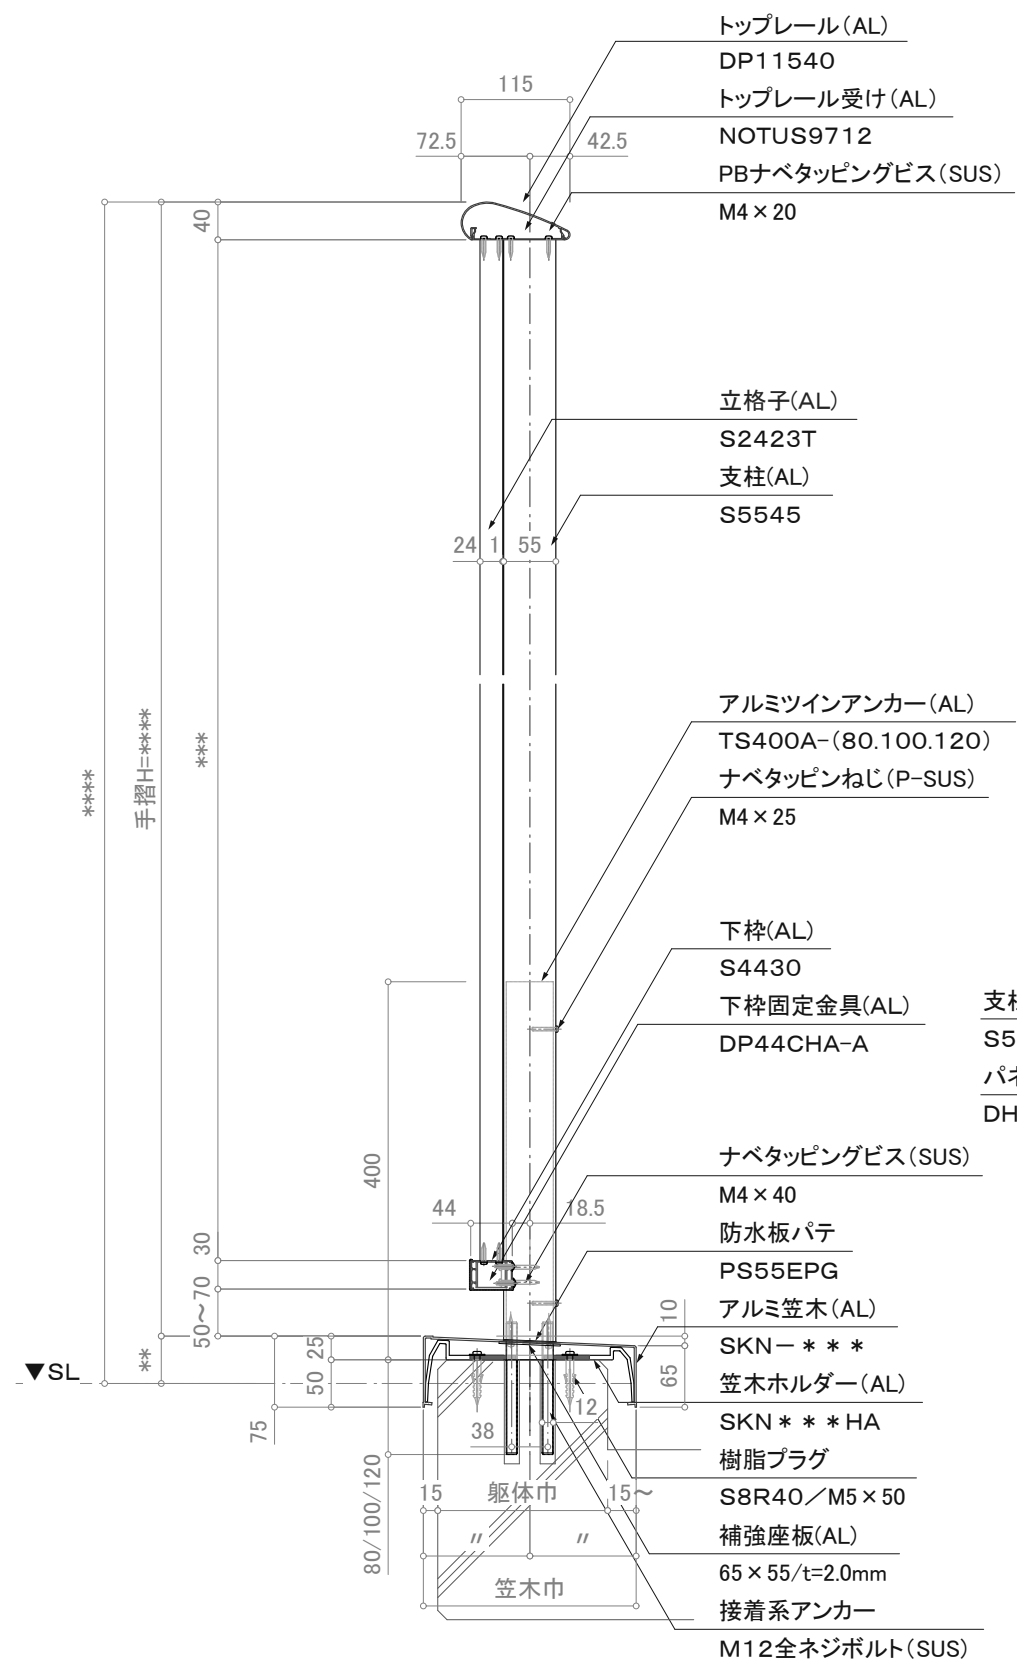

断面図

注意事項; 躯体巾180未満は80mmアンカーは使用不可。

※注意; 支柱ピッチは水平荷重強度及び耐風圧強度により異なります。 ※壁支持ブラケットはオプションです。

特記事項; A寸法固定
P=130以下の場合には65
基準格子ピッチの1/2とし、
中間を均等割り付けとする。

訂正

	設計	受領欄	年月日	工事名	株式会社サンレール	営業 担当	設計 担当	作成日	図番
	施工	受領欄	年月日	名称 アルミ手摺 断面詳細図 フラットレール I 型 / KL-FRK-DP11540-KT					
								訂正日	
								縮尺 (A3)=1/8、1/25	