




立面図

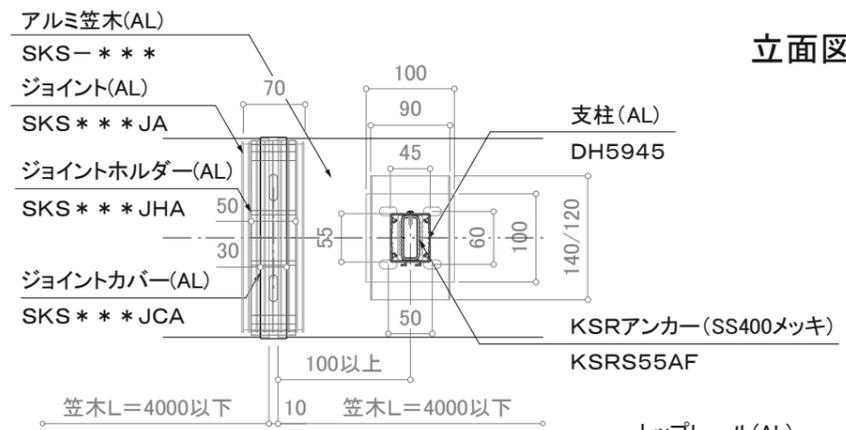

笠木ジョイント部平面詳細図

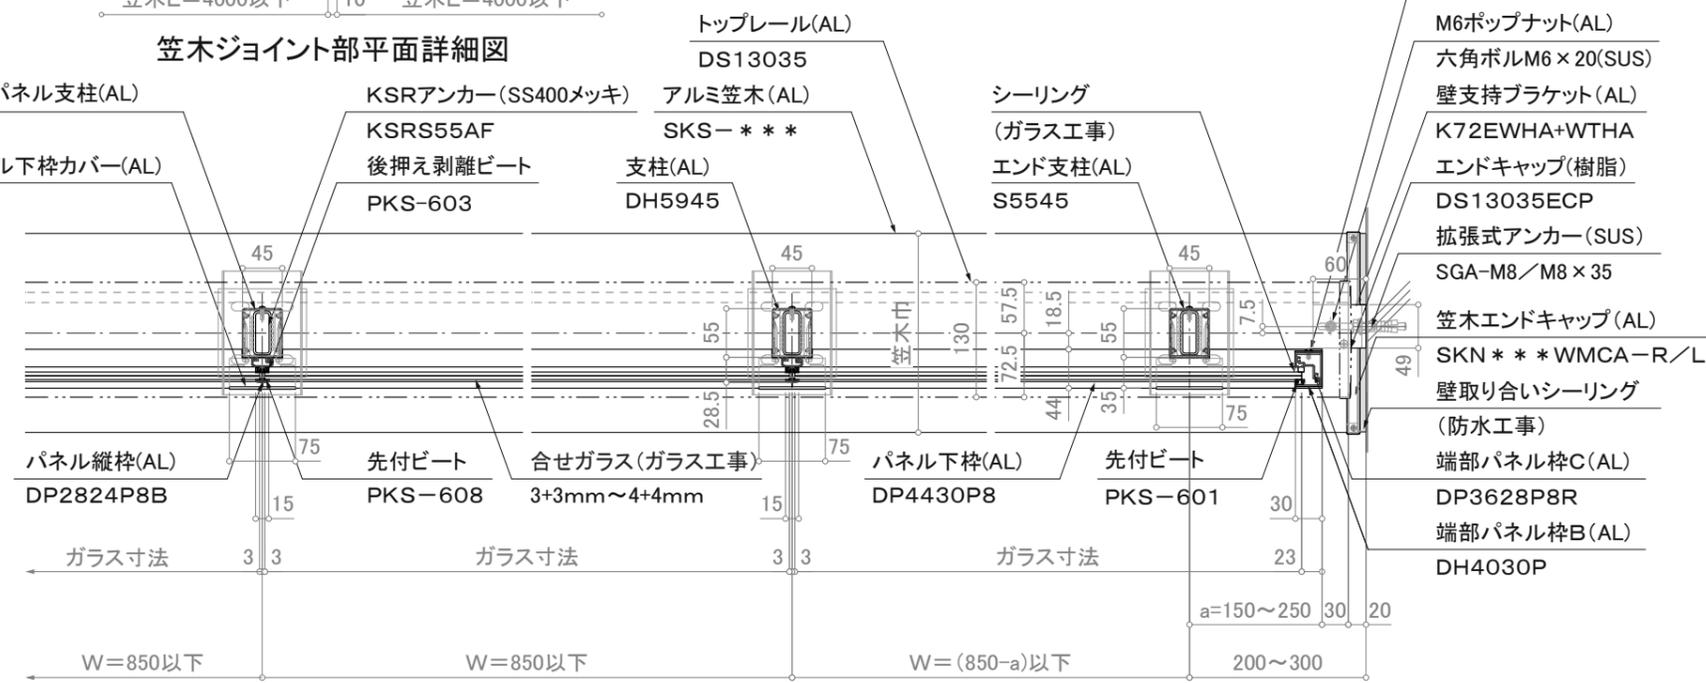

断面図

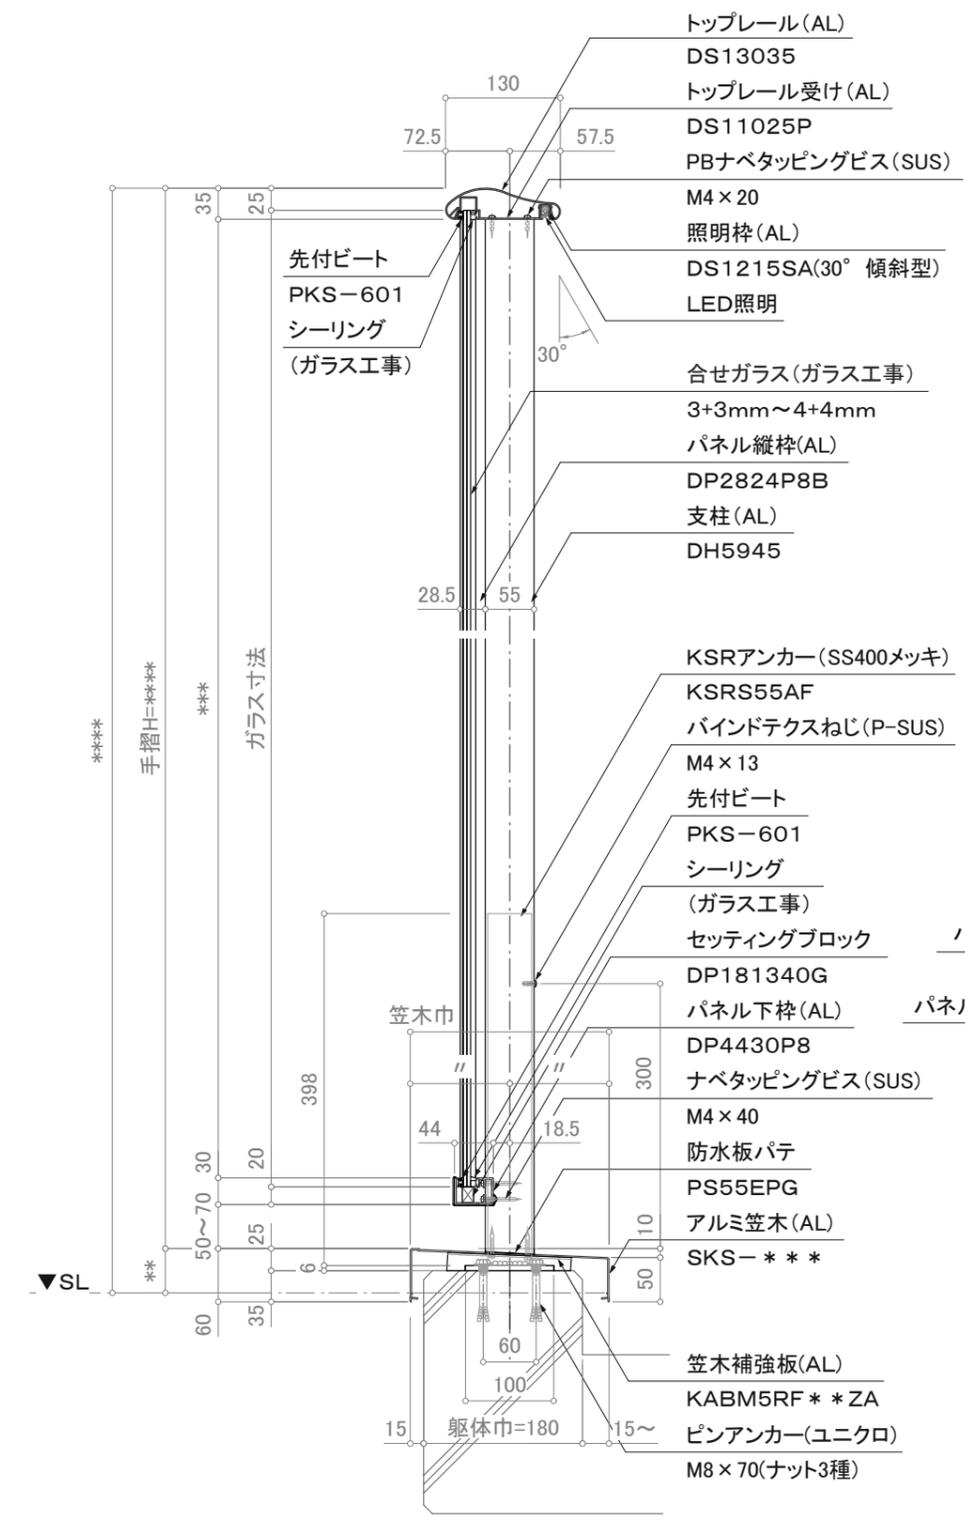

※注意: 支柱ピッチは水平荷重強度及び耐風圧強度により異なります。

※壁支持ブラケットはオプションです。

訂正

訂正

設計 施工	受領欄 受領欄	年月日	工事名	株式会社サンレール	営業	設計	作成日	図番
		年月日	名称 アルミ手摺 断面詳細図 ライトレール/KL-LED30P-DS13035-SR		担当	担当	作図	
								縮尺 (A3)=1/8、1/25