

注意事項：躯体巾180未満は80mmアンカーは使用不可。


断面図

訂正


△	設計	受領欄	年月日	工事名	株式会社サンレール	営業	設計	作成日	図番
△	施工	受領欄	年月日	名称		担当	担当	作図	
△				1段笠木パネル/KL-PN2-S7029-KT				縮尺 (A3)=1/8、1/25	

制定日：2006.12.07


改定日：2010.6.22

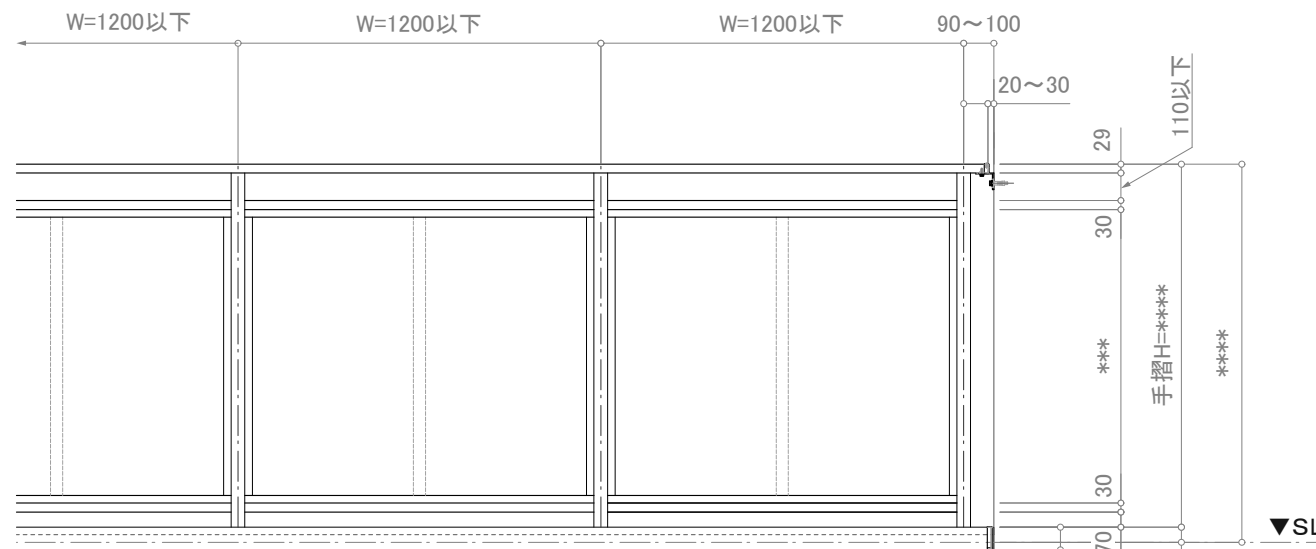


立面図

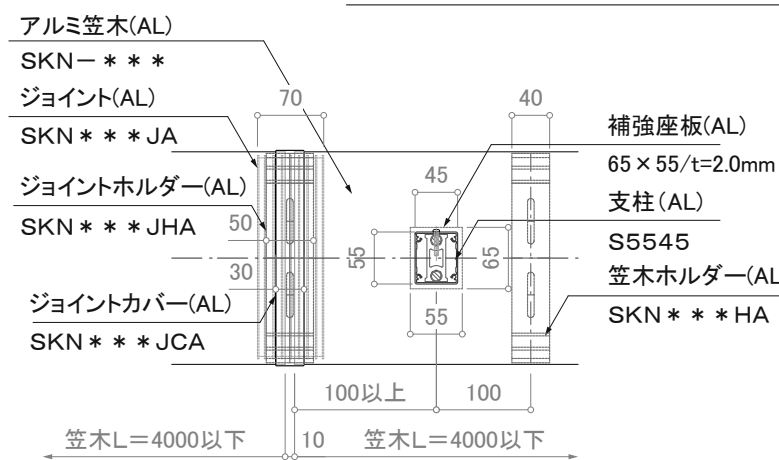

笠木ジョイント部平面詳細図

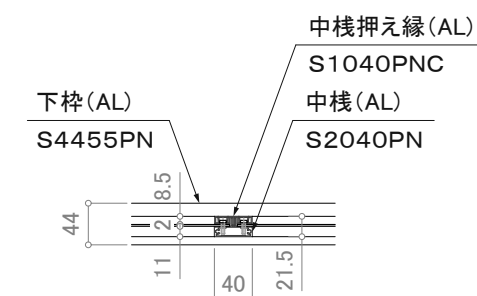

縦中棧部平面詳細図

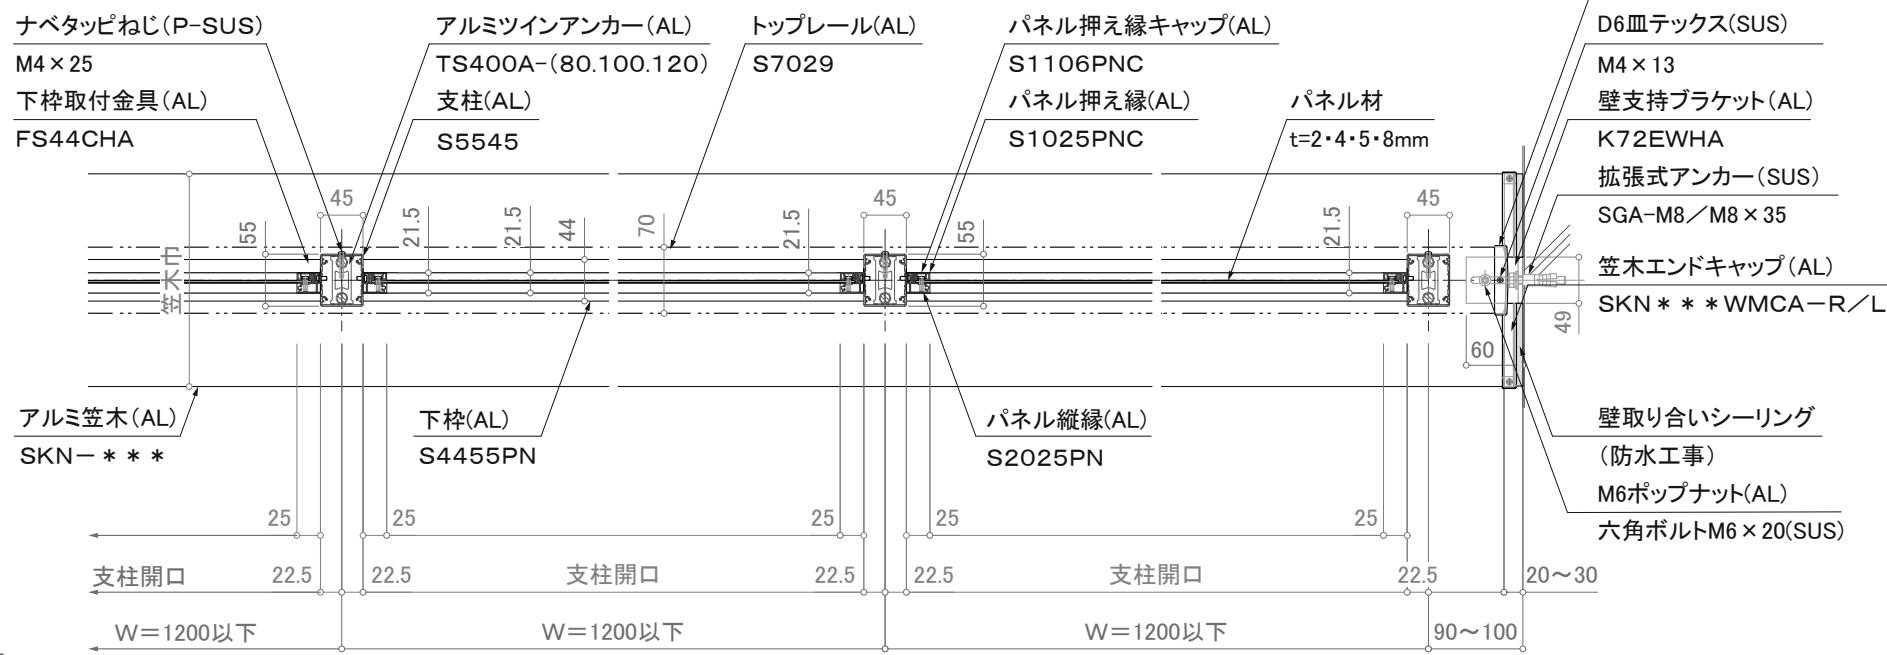

※注意：支柱ピッチは水平荷重強度により異なります。

平面詳細図

※壁支持ブラケットはオプションです。