



注意事項：躯体巾180未満は80mmアンカーは使用不可。


断面図

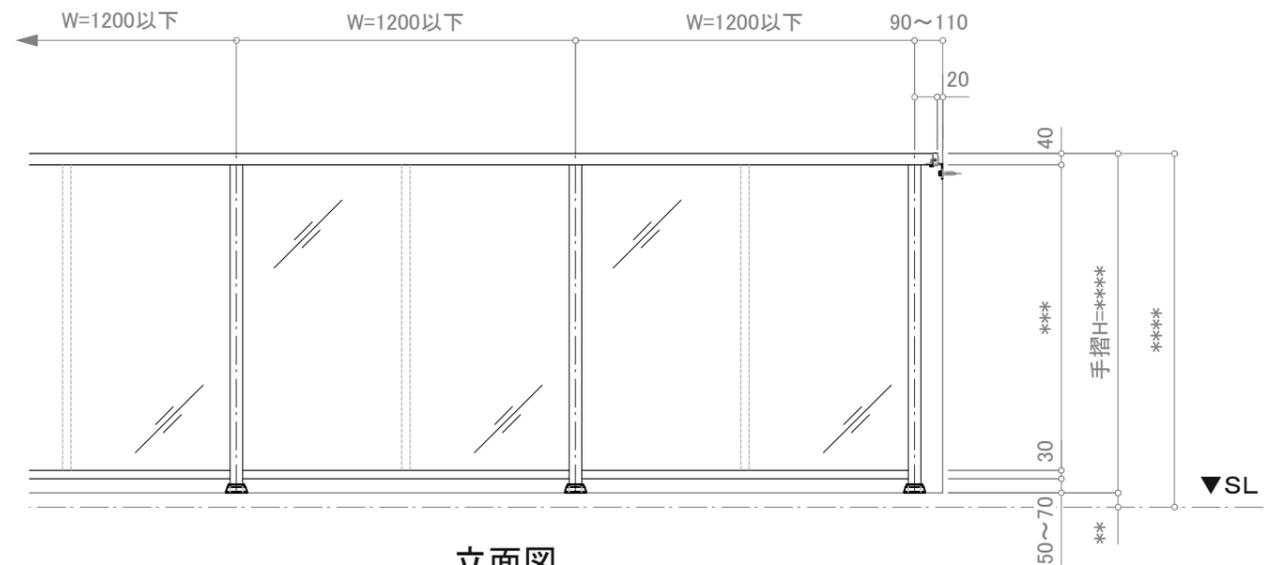

立面図

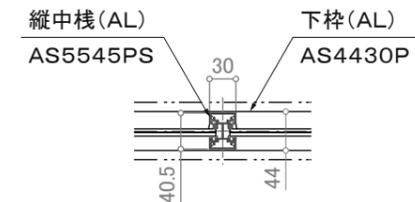

※縦中棧(オプション)

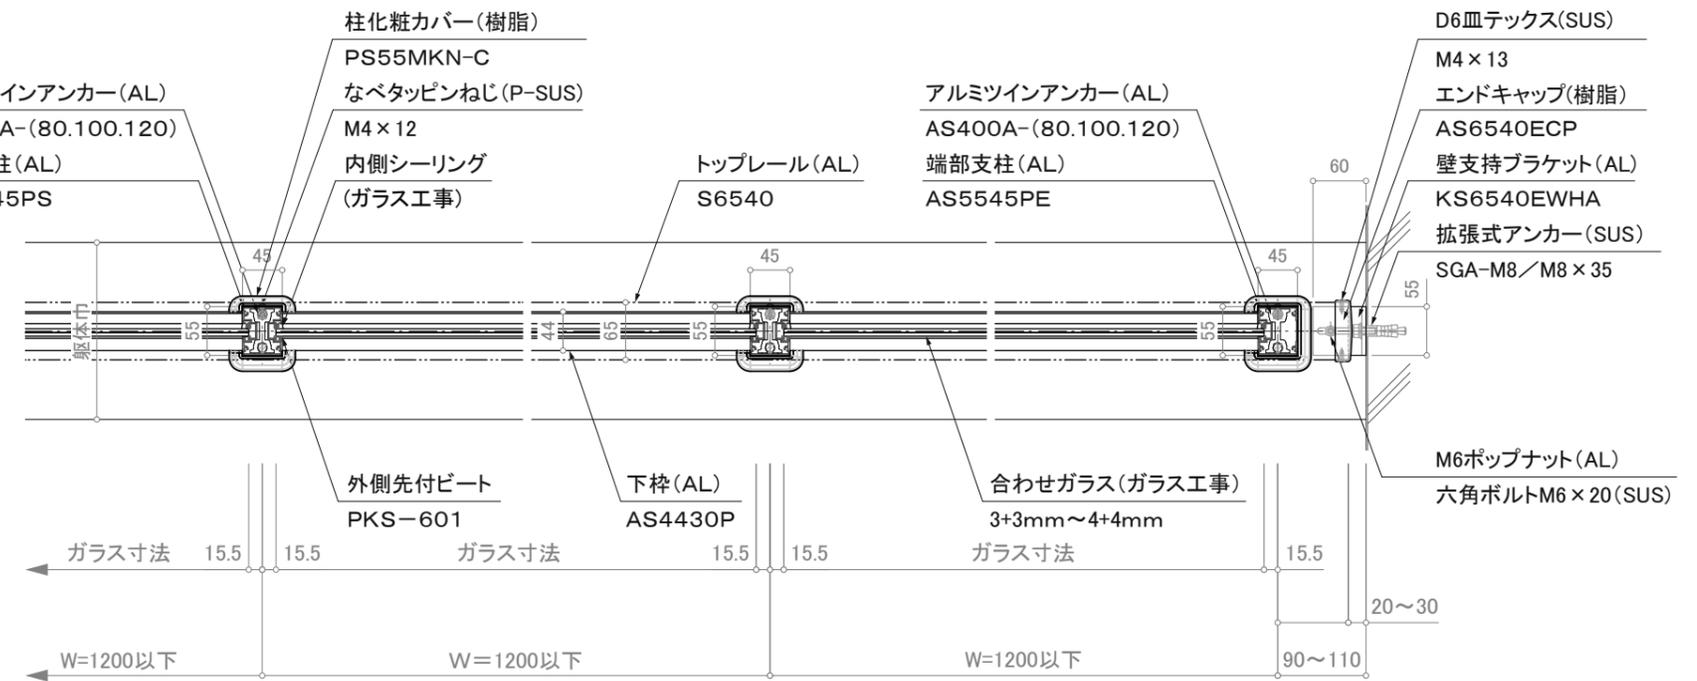

※注意：支柱ピッチは水平荷重強度及び耐風圧強度により異なります。

※壁支持ブラケットはオプションです。

平面詳細図

訂正

△	設計	受領欄	年月日	工事名	株式会社サンレール	営業	設計	作成日	図番
△	施工	受領欄	年月日	名称		担当	担当	作図	
△				アルミ手摺 断面詳細図				縮尺 (A3)=1/8、1/25	
△				クリアレール45/SL-CRP-8-S6540-T					