


立面図

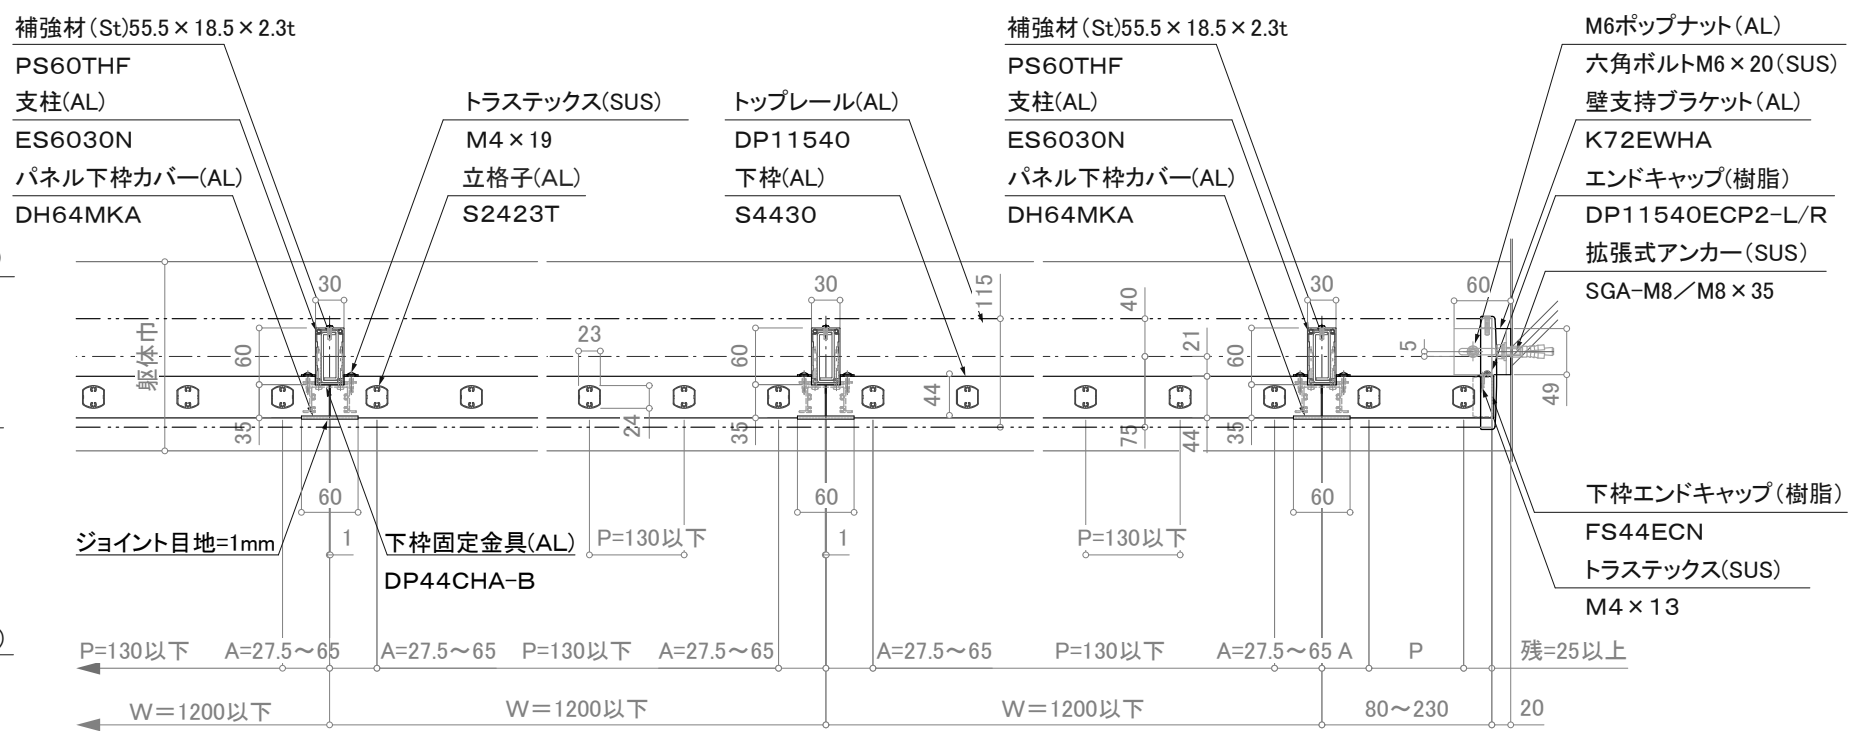

※注意; 支柱ピッチは水平荷重強度及び耐風圧強度により異なります。 ※壁支持ブラケットはオプションです。

特記事項; A寸法固定
P=130以下の場合には65
基準格子ピッチの1/2とし、
中間を均等割り付けとする。

訂正 断面図

平面詳細図

△ △ △ △		設計	受領欄 殿	年月日	工事名 名称 アルミ手摺 断面詳細図 フラットレールⅠ型/SL-FRK-DP11540-60-F	株式会社サンレール	営業 担当	設計 担当 作図	作成日	図番
				年月日					訂正日	