
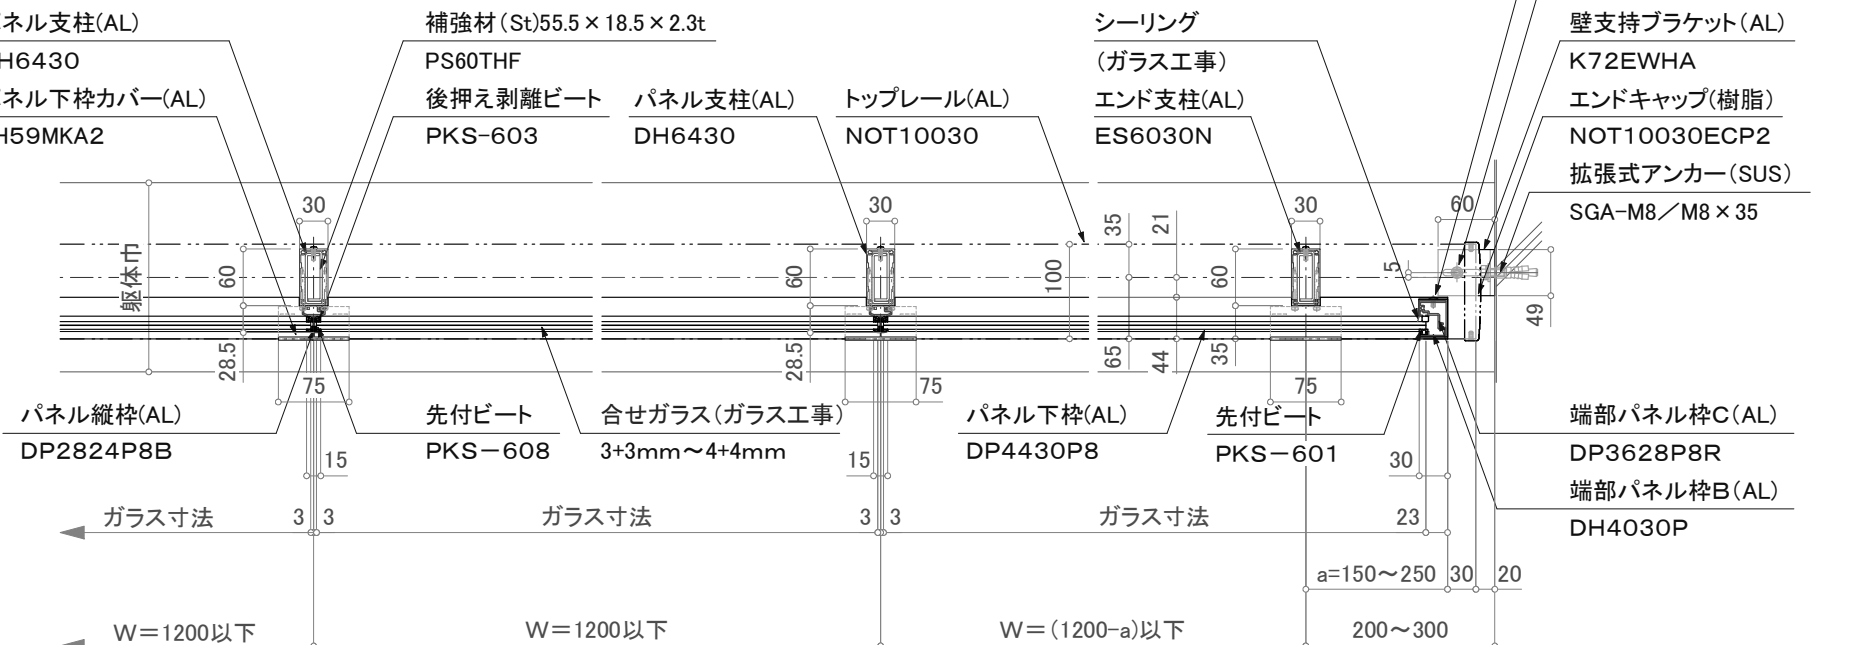
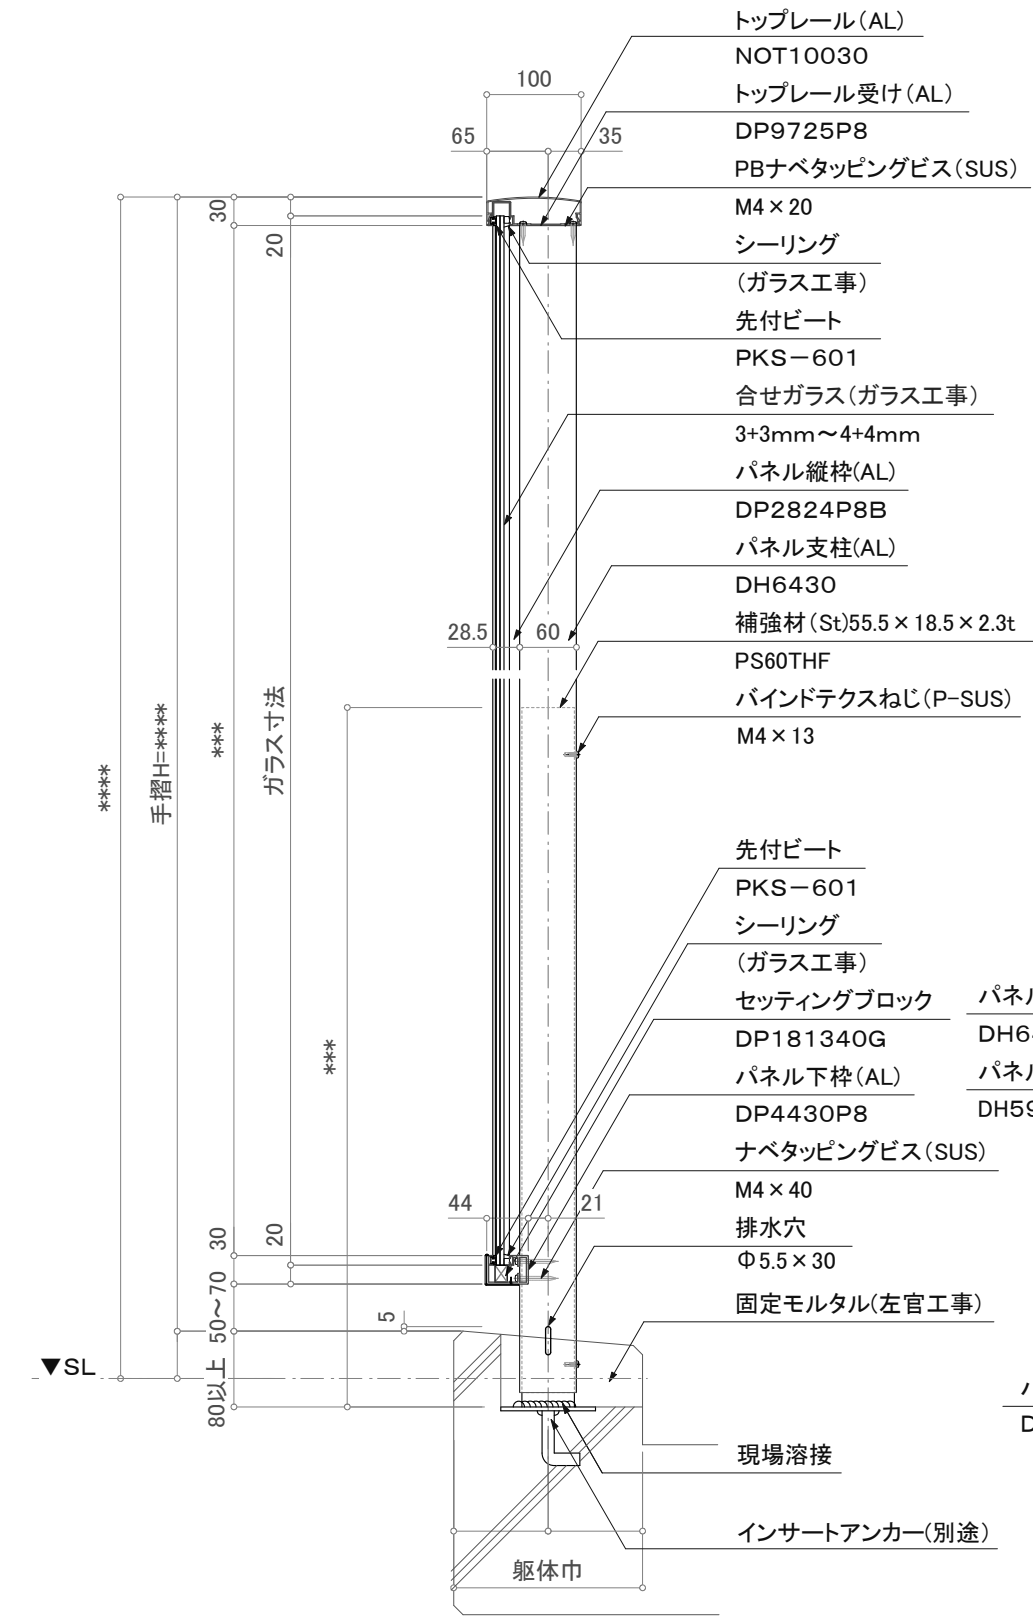


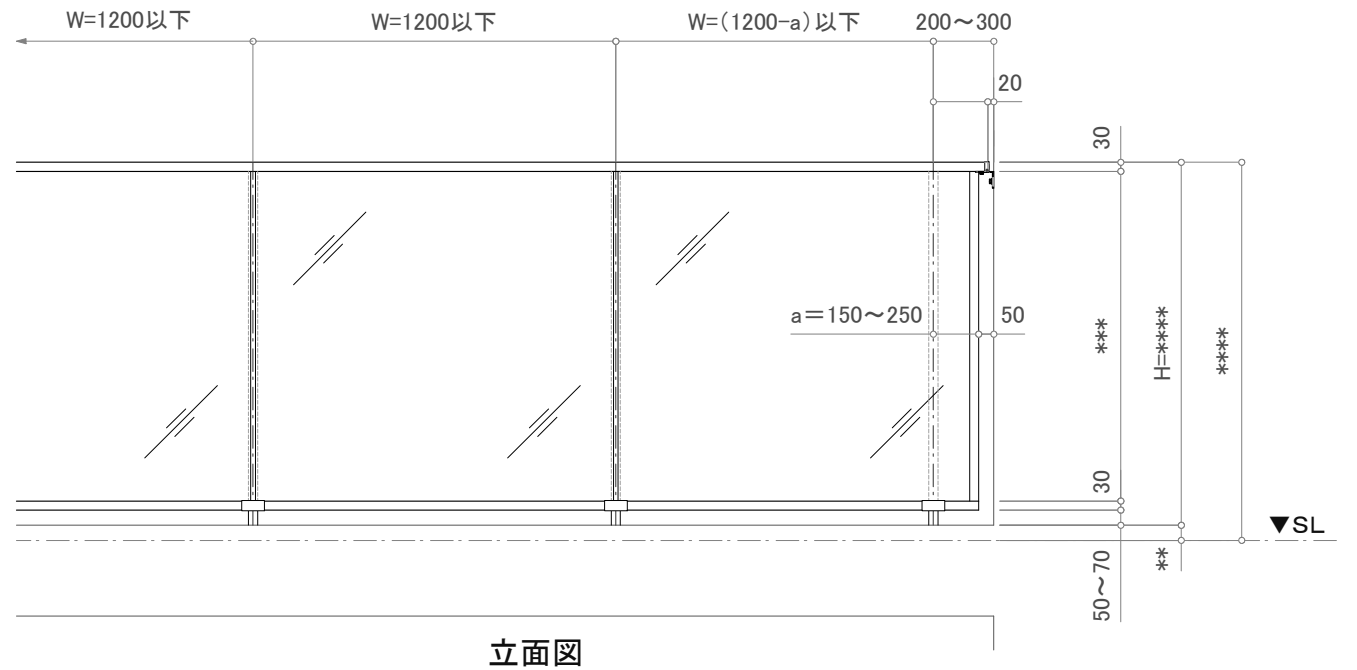

訂正

断面図

平面詳細図

△						 株式会社サンレール	営 業	設 計		作成日		図 番	
△		設計	殿	受領欄	年 月 日			担 当	担 当	作 図	訂正日		
△													
△		施工	殿	受領欄	年 月 日		名 称 アルミ手摺 断面詳細図 フラットレール I 型／SL-FRP-8-NOT10030-30-F				縮 尺 (A3)=1/8、1/25		
△													

制定日: 2006.12.07

改定日: 2010.6.22

営-033