


ドレンコーナー納まり(200×200の場合)

※特記事項: コーナーに格子を立てない割付とする。

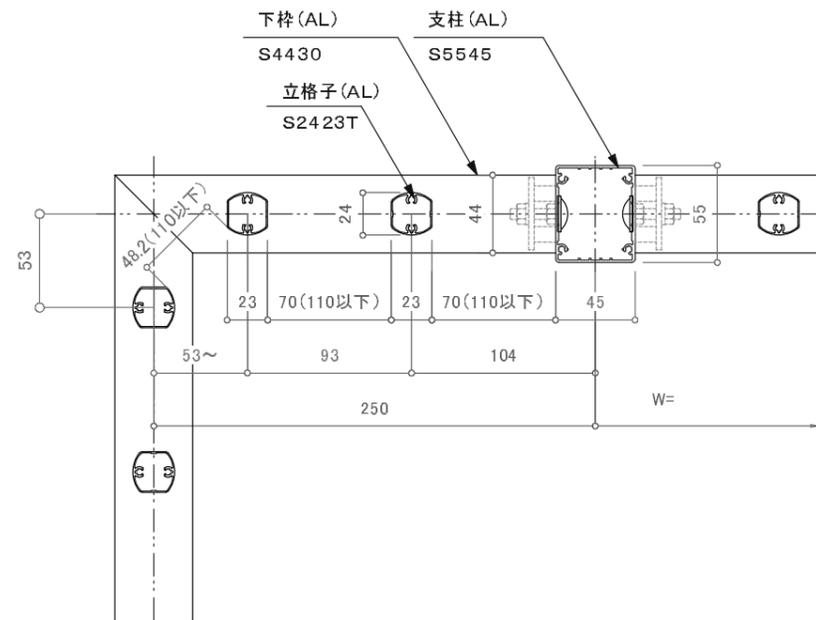

ドレンコーナー納まり(250×250の場合)

※特記事項: コーナーに格子を立てない割付とする。

訂正

△	設計	受領欄	年月日	工事名	株式会社サンレール	営業	設計	作成日	図番
			年月日					名称	
△	施工	受領欄	年月日	名称	株式会社サンレール	営業	設計	縮尺	図番
年月日			名称					担当	