



断面図

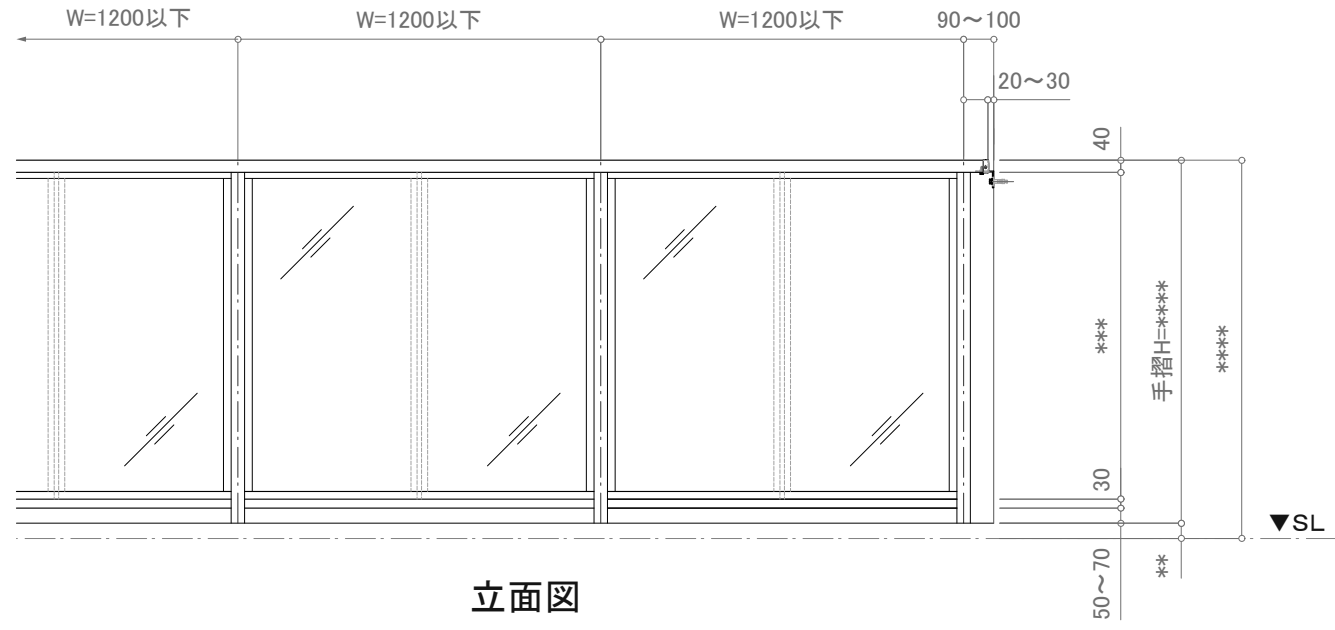

立面図

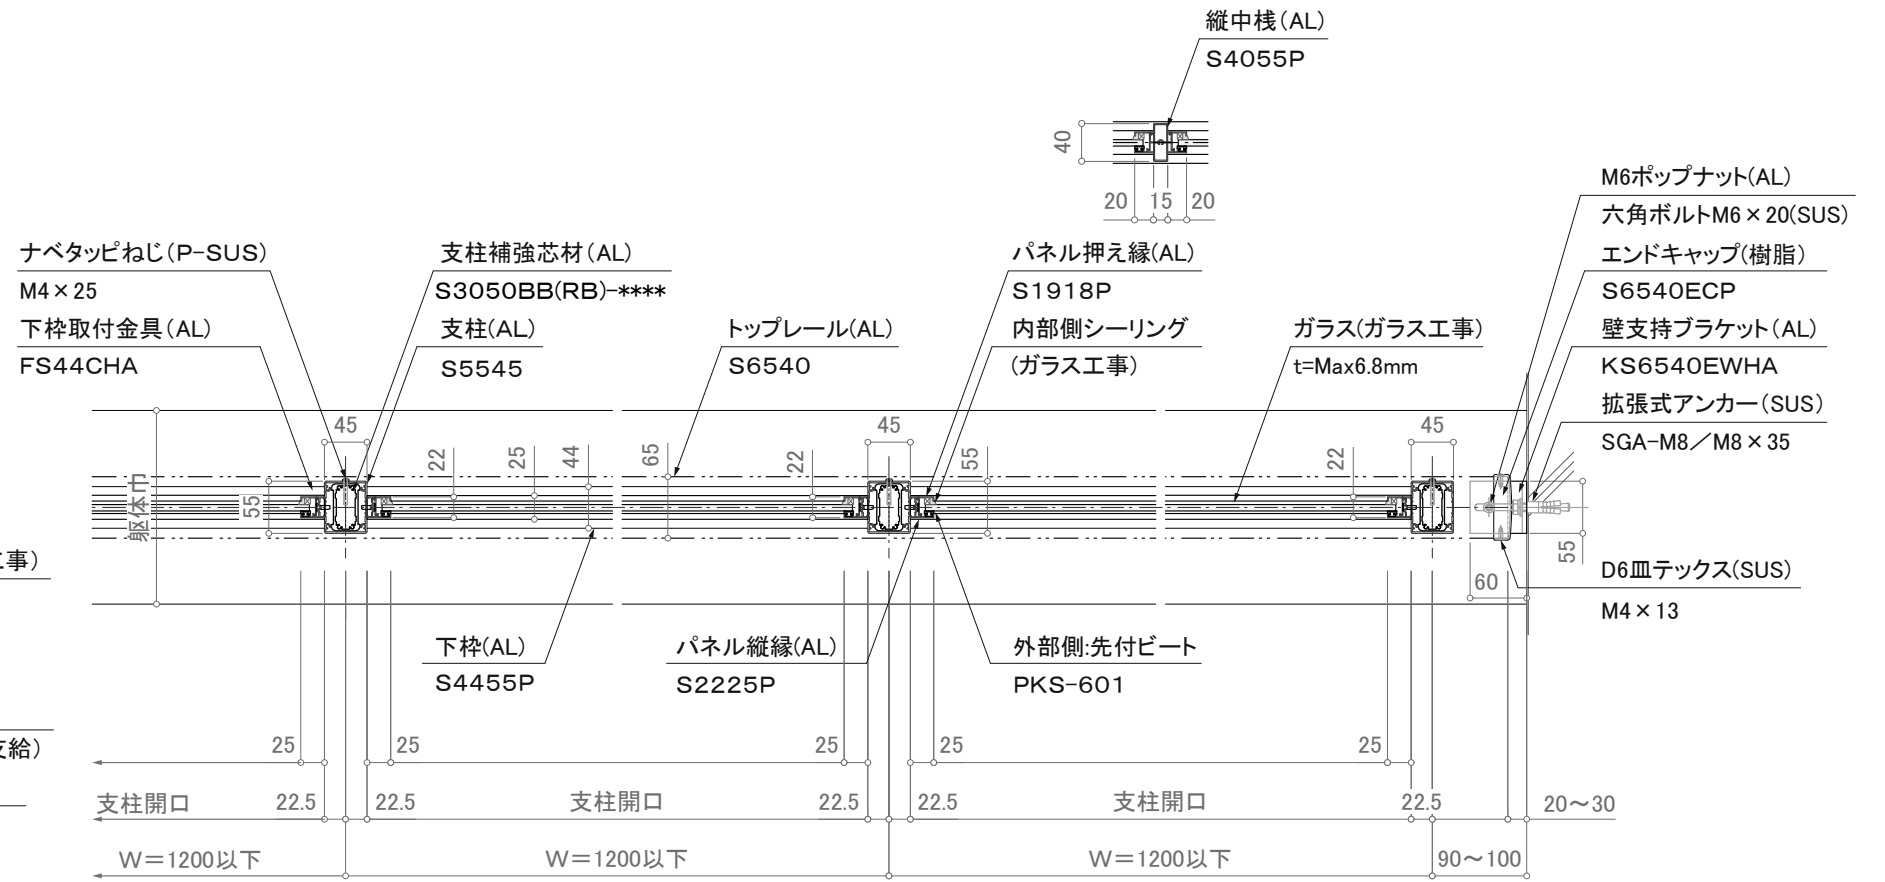

平面詳細図

※壁支持ブラケットはオプションです。

※注意：支柱ピッチは水平荷重強度により異なります。

訂正

△		設計
△		設計
△		設計
△		設計
△		施工

受領欄 殿	年月日	工事名
受領欄 殿	年月日	名称 アルミ手摺 断面詳細図 1段笠木パネル/SL-P-S6540-B



営業 担当	設計 担当	作成日	図番
		訂正日	
		縮尺 (A3)=1/8、1/25	