



立面図

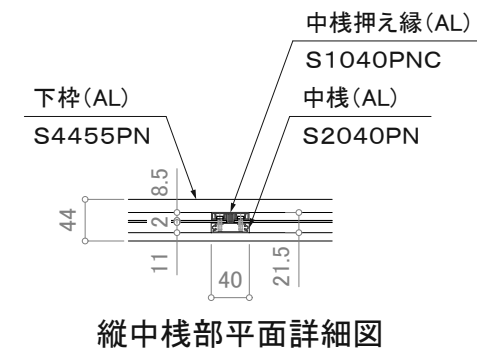


縦中棧部平面詳細図

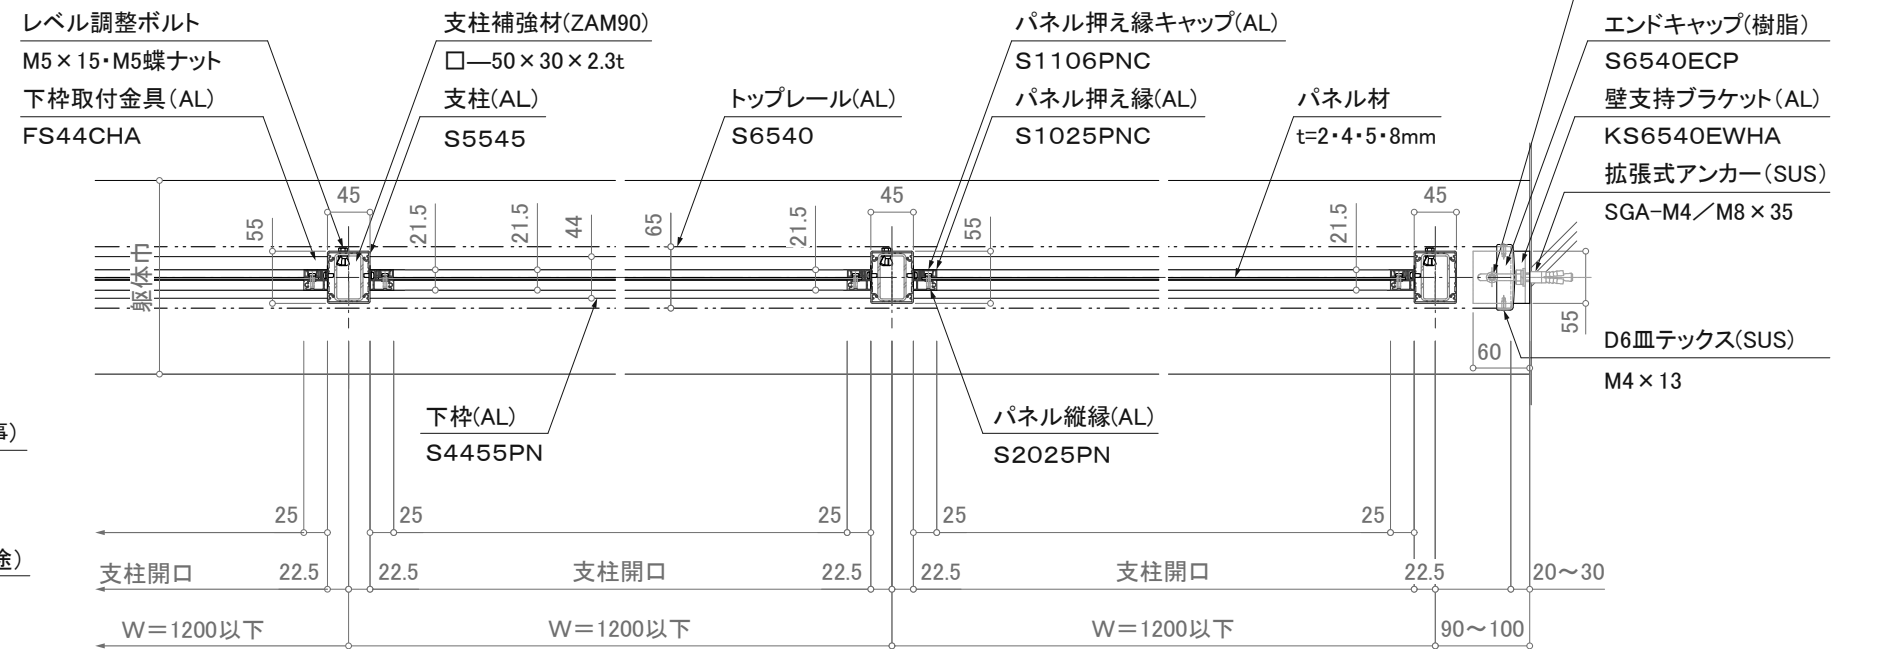

※注意：支柱ピッチは水平荷重強度により異なります。 平面詳細図

※壁支持ブラケットはオプションです。

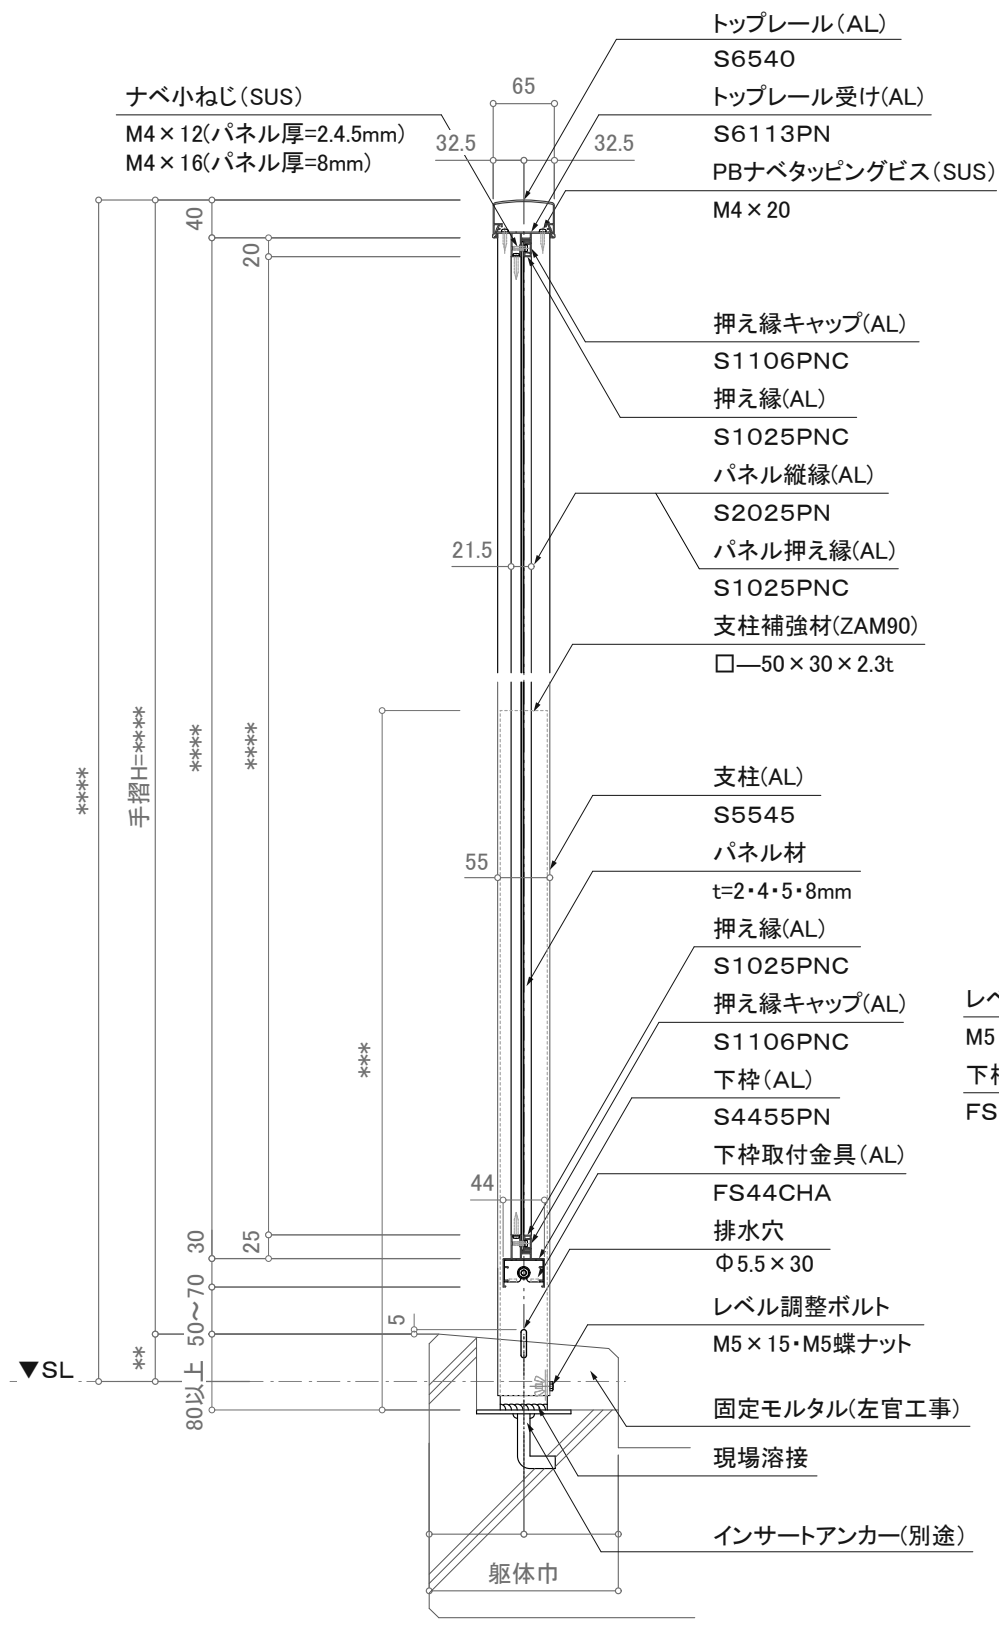

断面図

訂正

▲ ▲ ▲ ▲ ▲	設計	受領欄	年月日	工事名	株式会社サンレール	営業	設計	作成日	図番
	施工	受領欄	年月日	名称		担当	担当	作図	
				アルミ手摺 断面詳細図					縮尺 (A3)=1/8、1/25
				1段笠木パネル/SL-PN-S6540-F					