
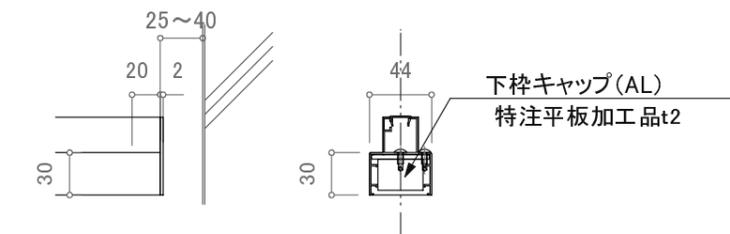
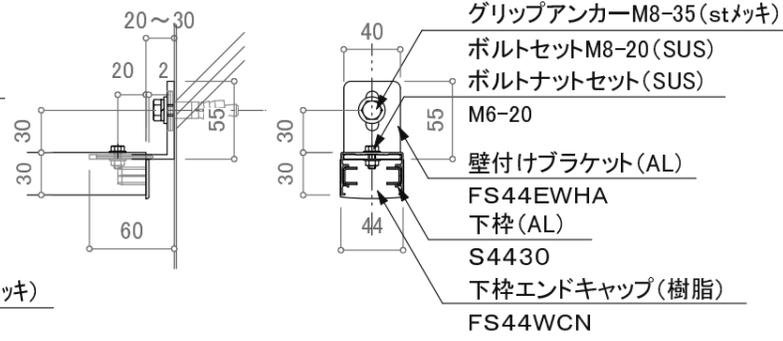
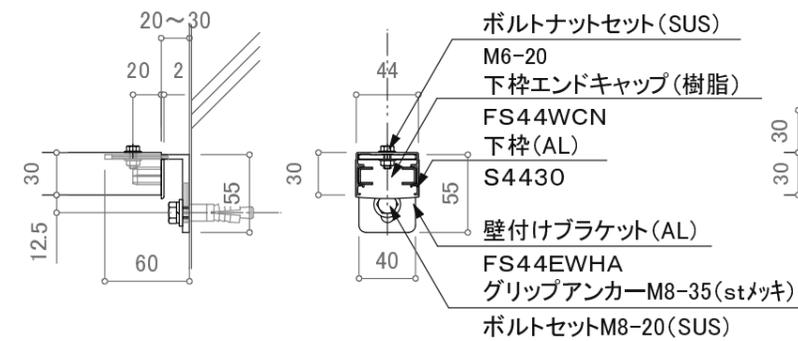
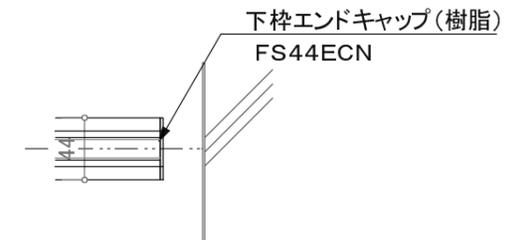
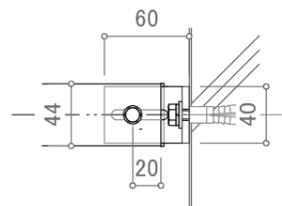


壁支持ブラケット仕様(標準下枠)

壁支持ブラケット仕様(標準上枠)

エンドキャップ仕様

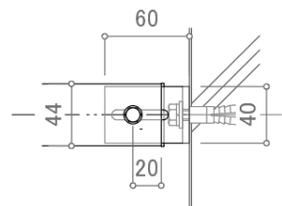

壁支持アングル仕様(下)

壁支持アングル仕様(上)

S4455Pエンドキャップ特注仕様

訂正

△		設計	受領欄	年月日	工事名	株式会社サンレール	営業	設計	作成日	図番
△										
△		施工	受領欄	年月日	名称	壁支持納まり図(S4430)	担当	担当	作図	訂正日
△										
△										縮尺
△										用紙サイズ(A3)