



断面図

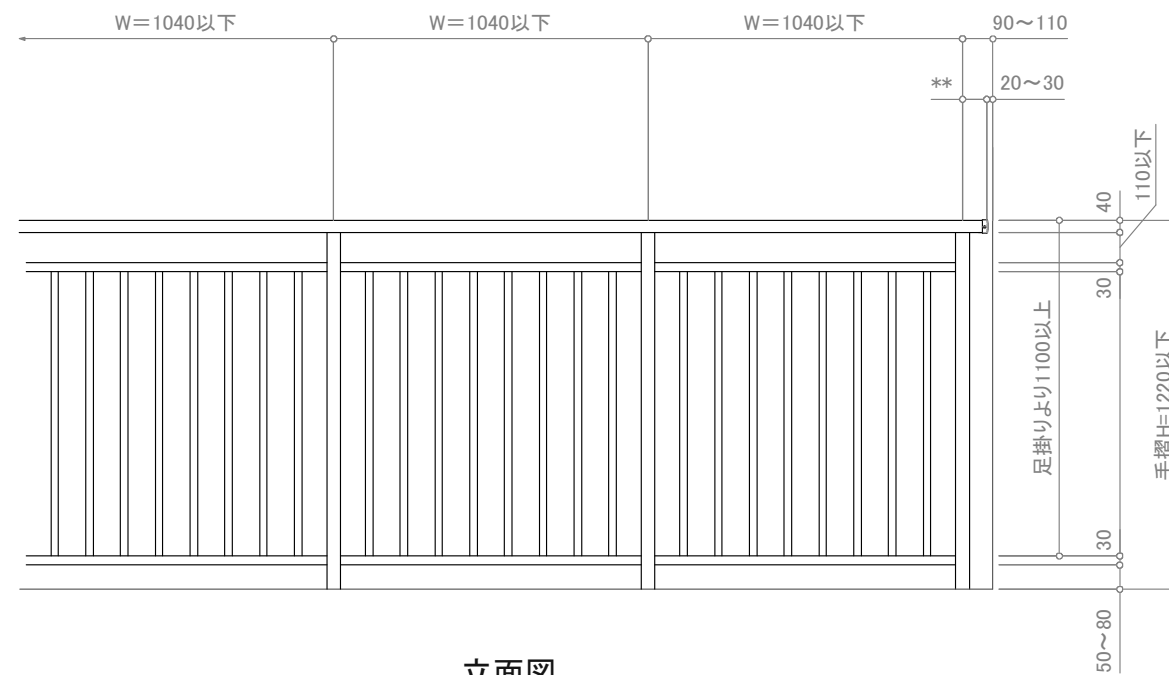

立面図

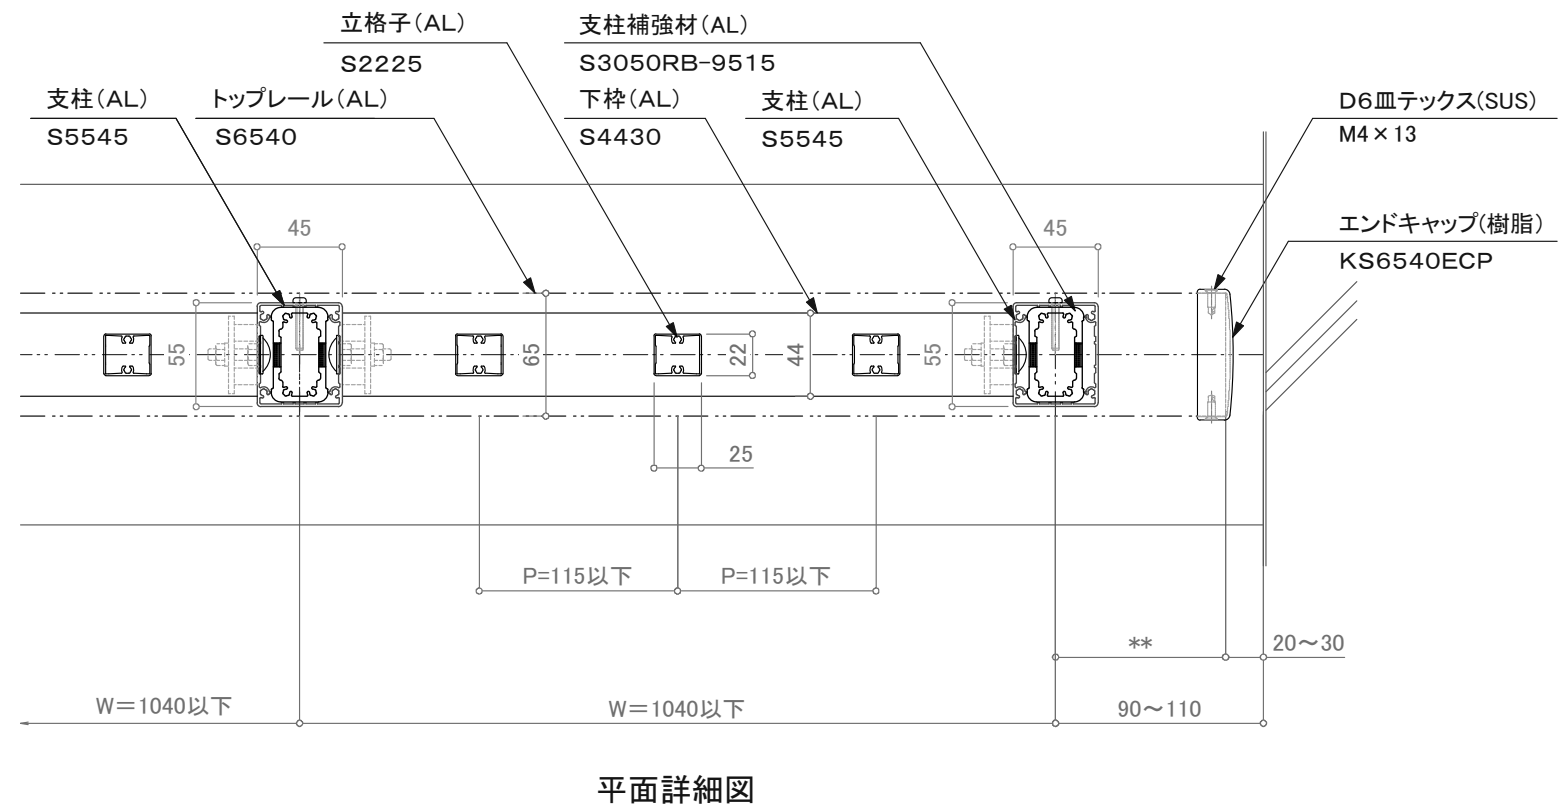

平面詳細図

訂正

	設計	受領欄 殿	年月日	工事名 墜落防止手すり 廊下用 300型/KRS-B8A-3	株式会社サンレール	営業	設計	作成日	図番
	施工		年月日			名称	担当	担当	
				名称 ポイドアンカー工法(80角用) S6540二段立格子				縮尺	(A3) 1/4 1/25

制定日: 2006.12.07

改定日: 2010.6.22