
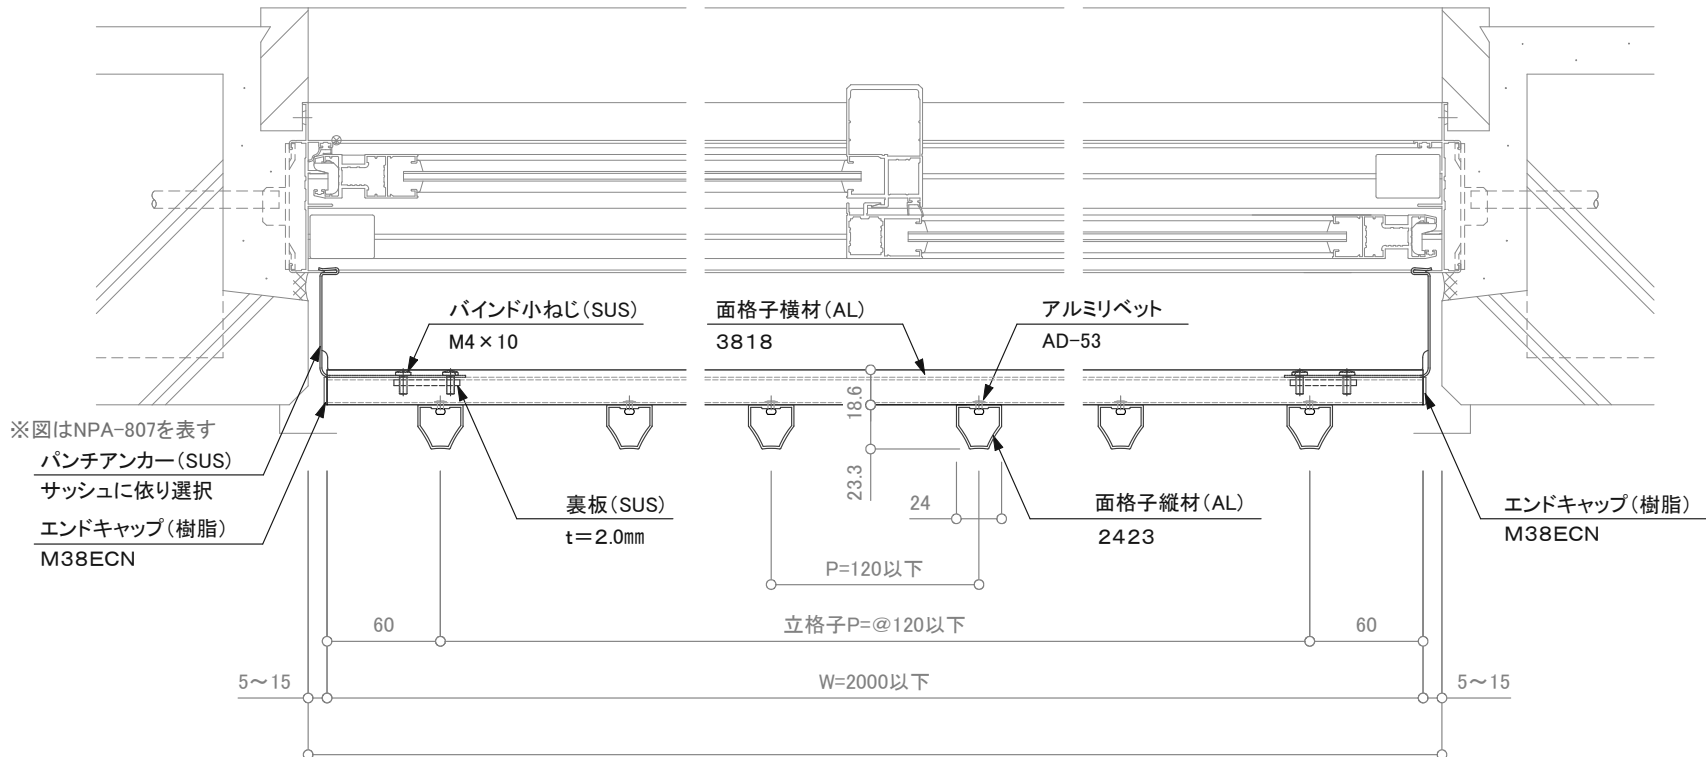
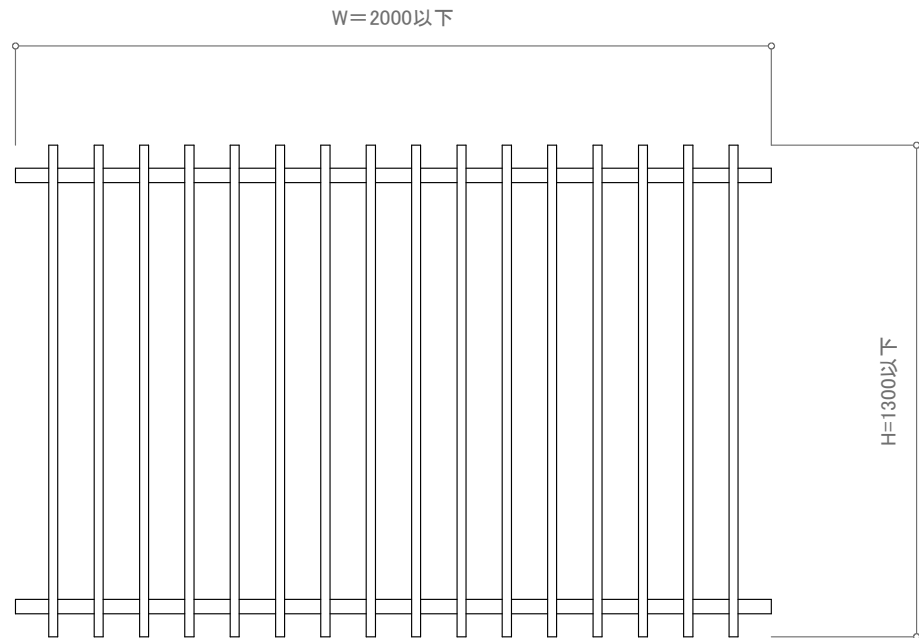
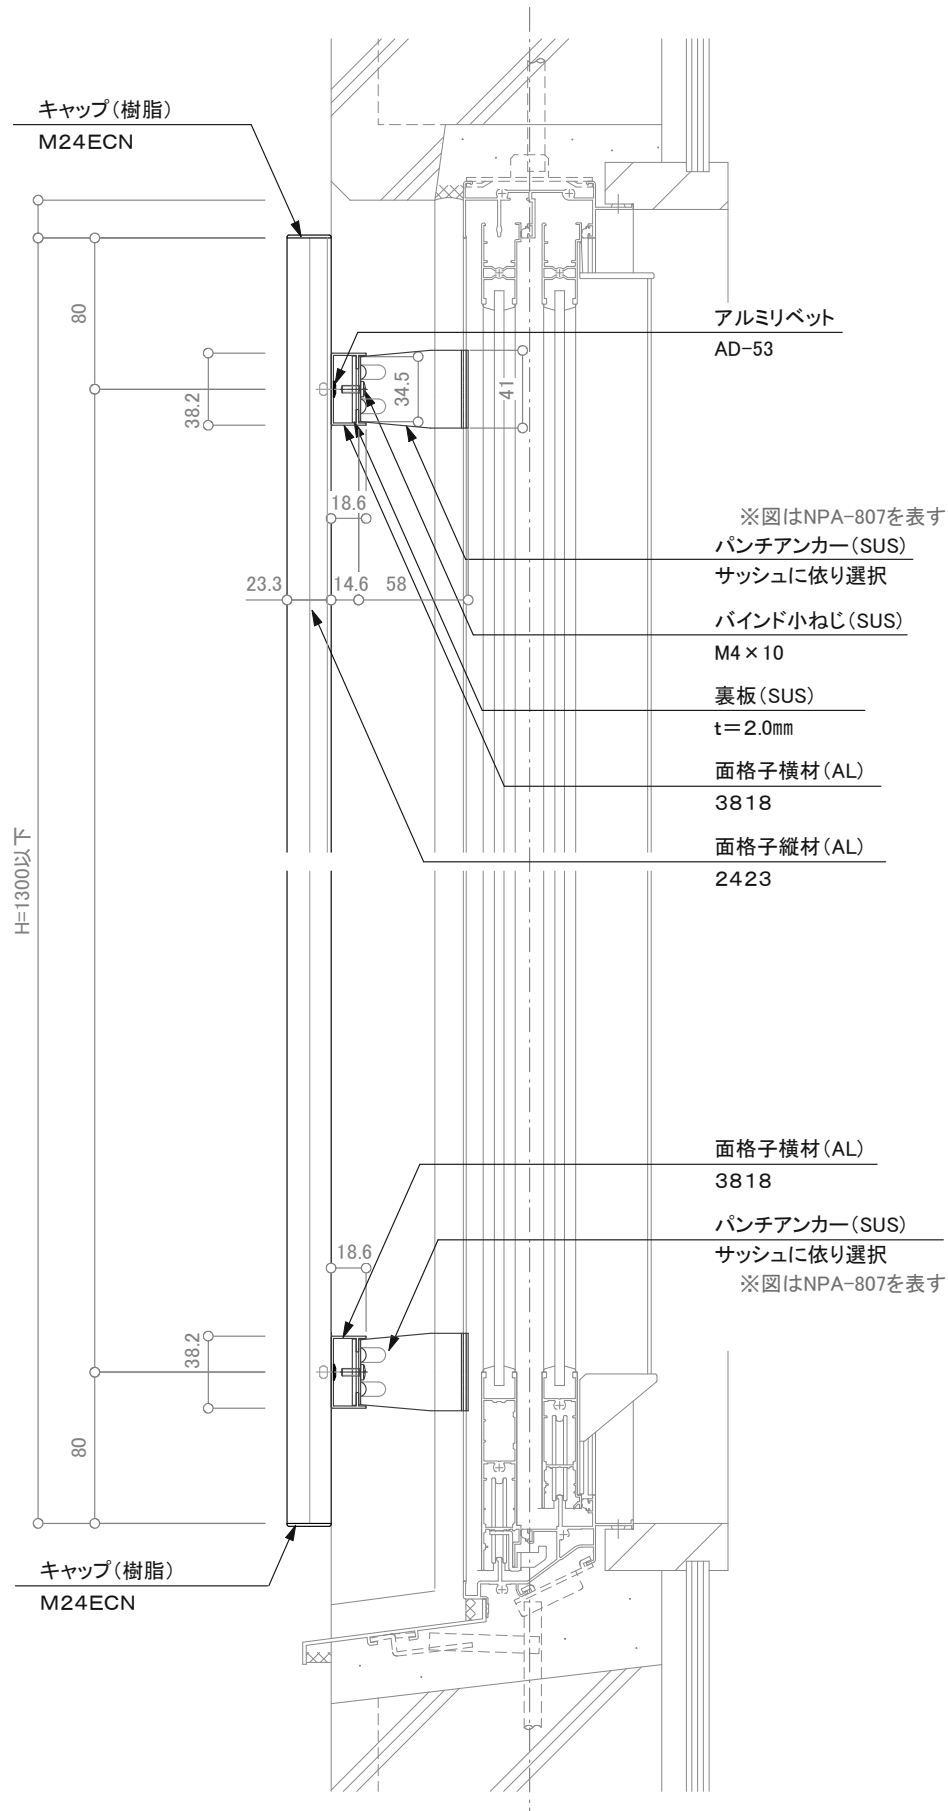


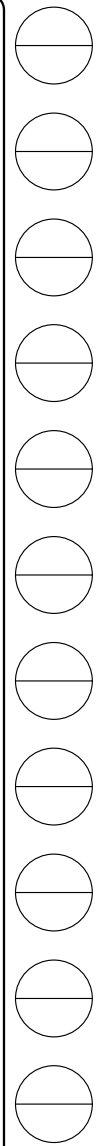

訂正

△		設計	受領欄 殿	年 月 日	工事名	 株式会社サンレール	営 業	設 計		作成日	図 番
△							担 当	担 当	作 図	訂正日	
△		施工	受領欄 殿	年 月 日	名 称 標準面格子／パンチアンカー					縮 尺	
△											
△											

制定日: 2006.12.07

改定日: 2010.6.22

営-033