
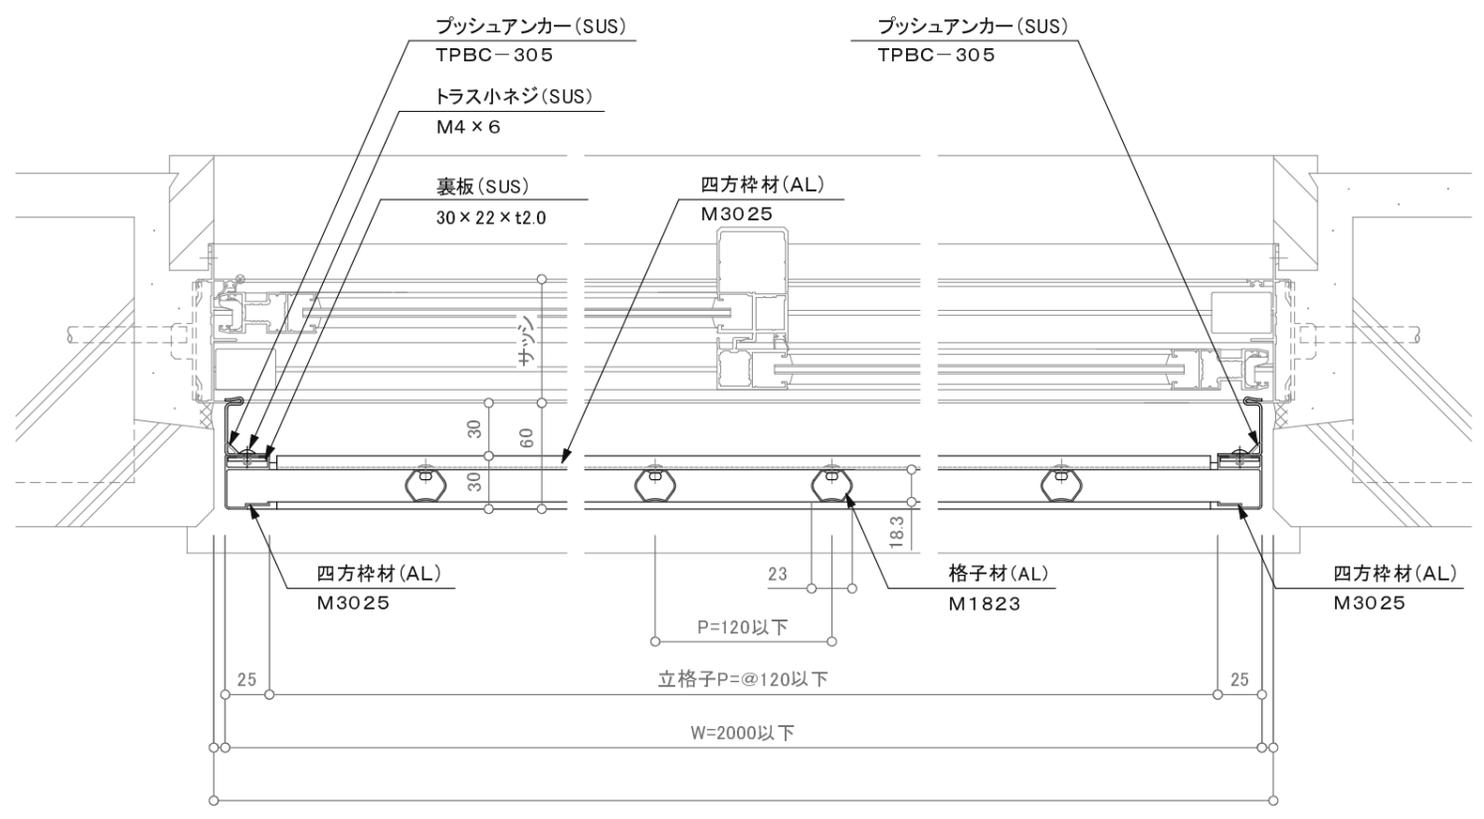


- アルミリベット AD-53
- 四方枠材(AL) M3025
- プッシュアンカー(SUS) TPBC-305
- トラス小ネジ(SUS) M4×6
- 裏板(SUS) 30×22×t2.0
- 格子材(AL) M1823
- 四方枠材(AL) M3025

- 四方枠材(AL) M3025
- プッシュアンカー(SUS) TPBC-305

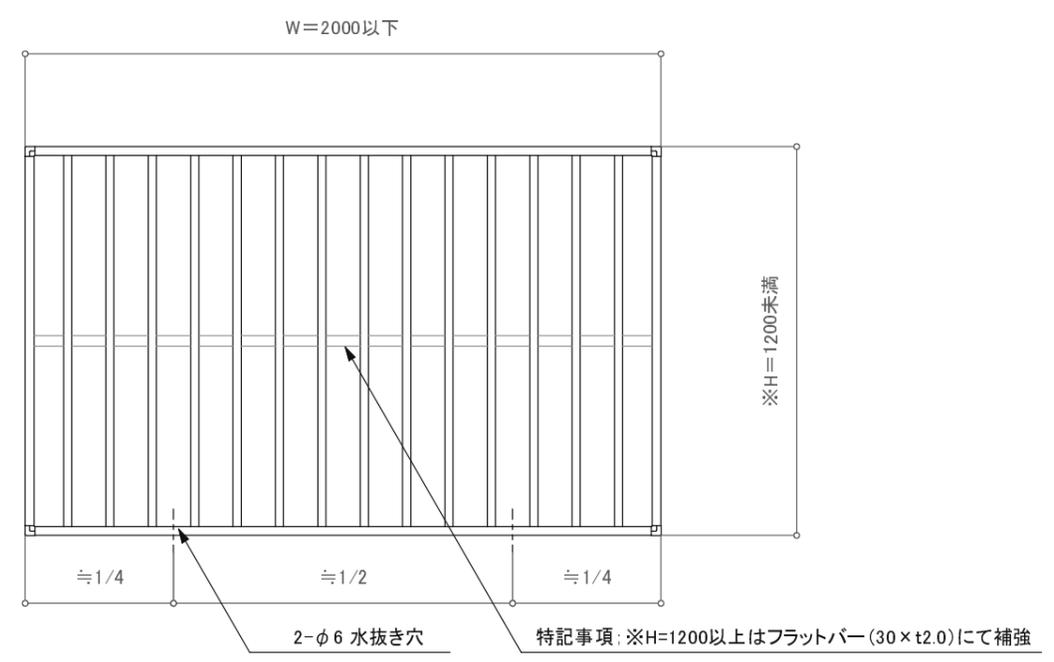

訂正

△ △ △ △ △	設計	受領欄	年月日	工事名	株式会社サンレール	営業	設計	作成日	図番
	施工	受領欄	年月日	名称 四方枠面格子/立格子デザイン (プッシュアンカー)		担当	担当	作図	
									縮尺