



立面図

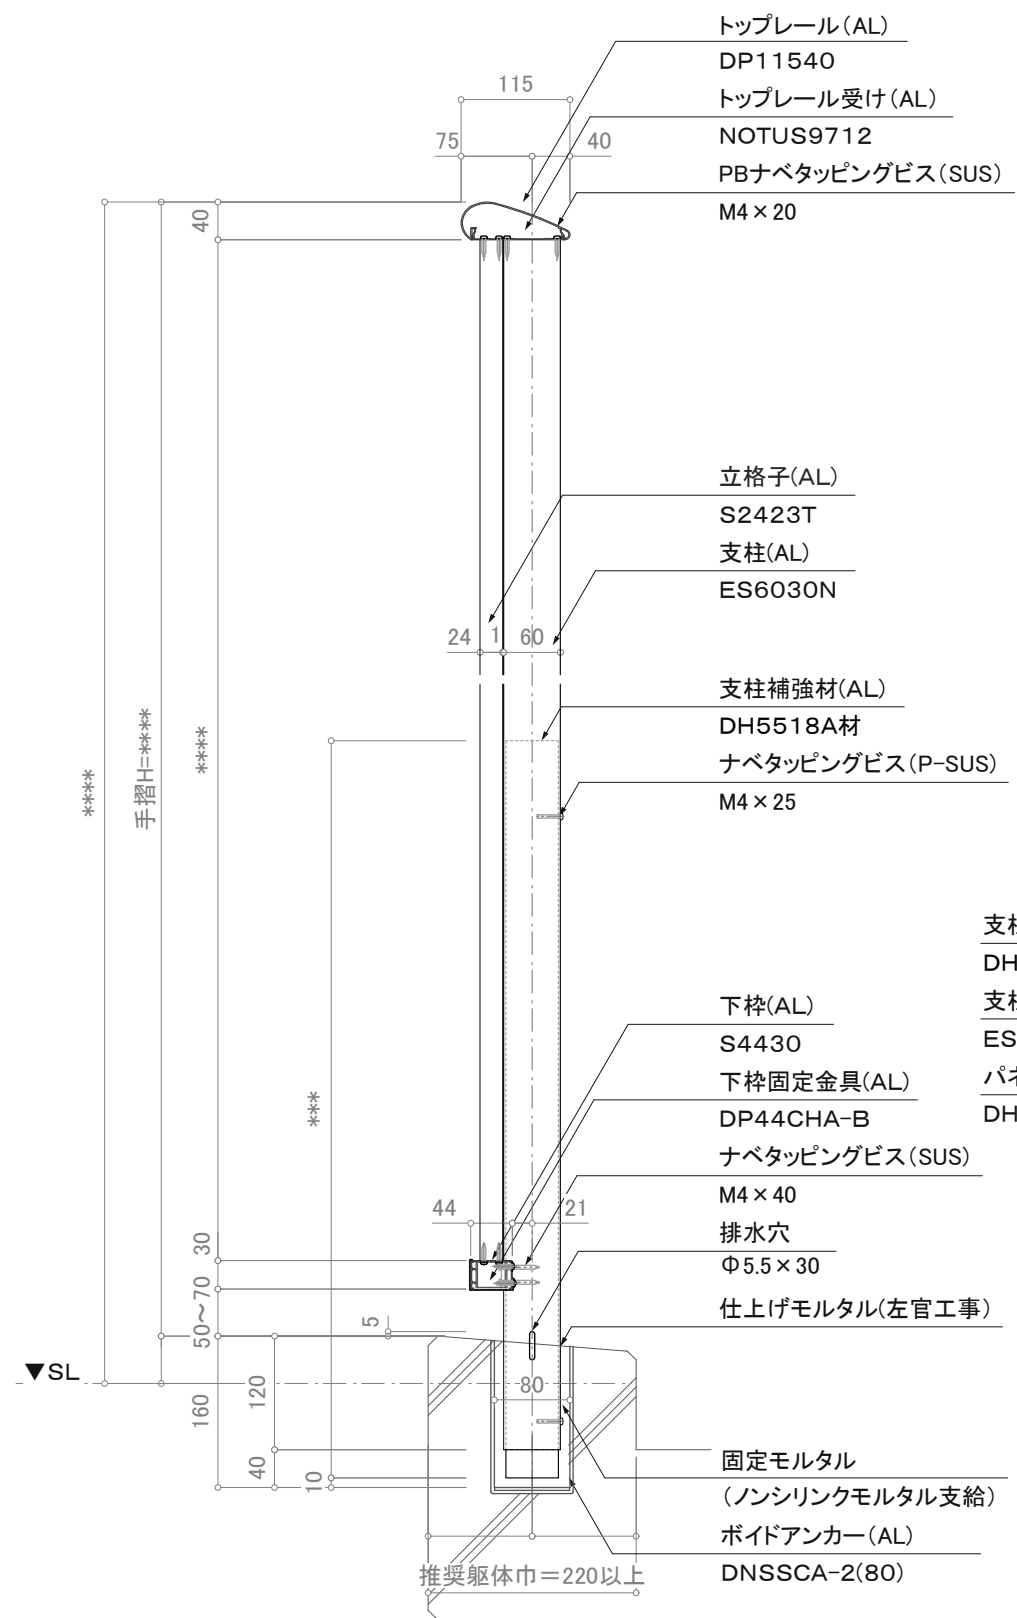

断面図

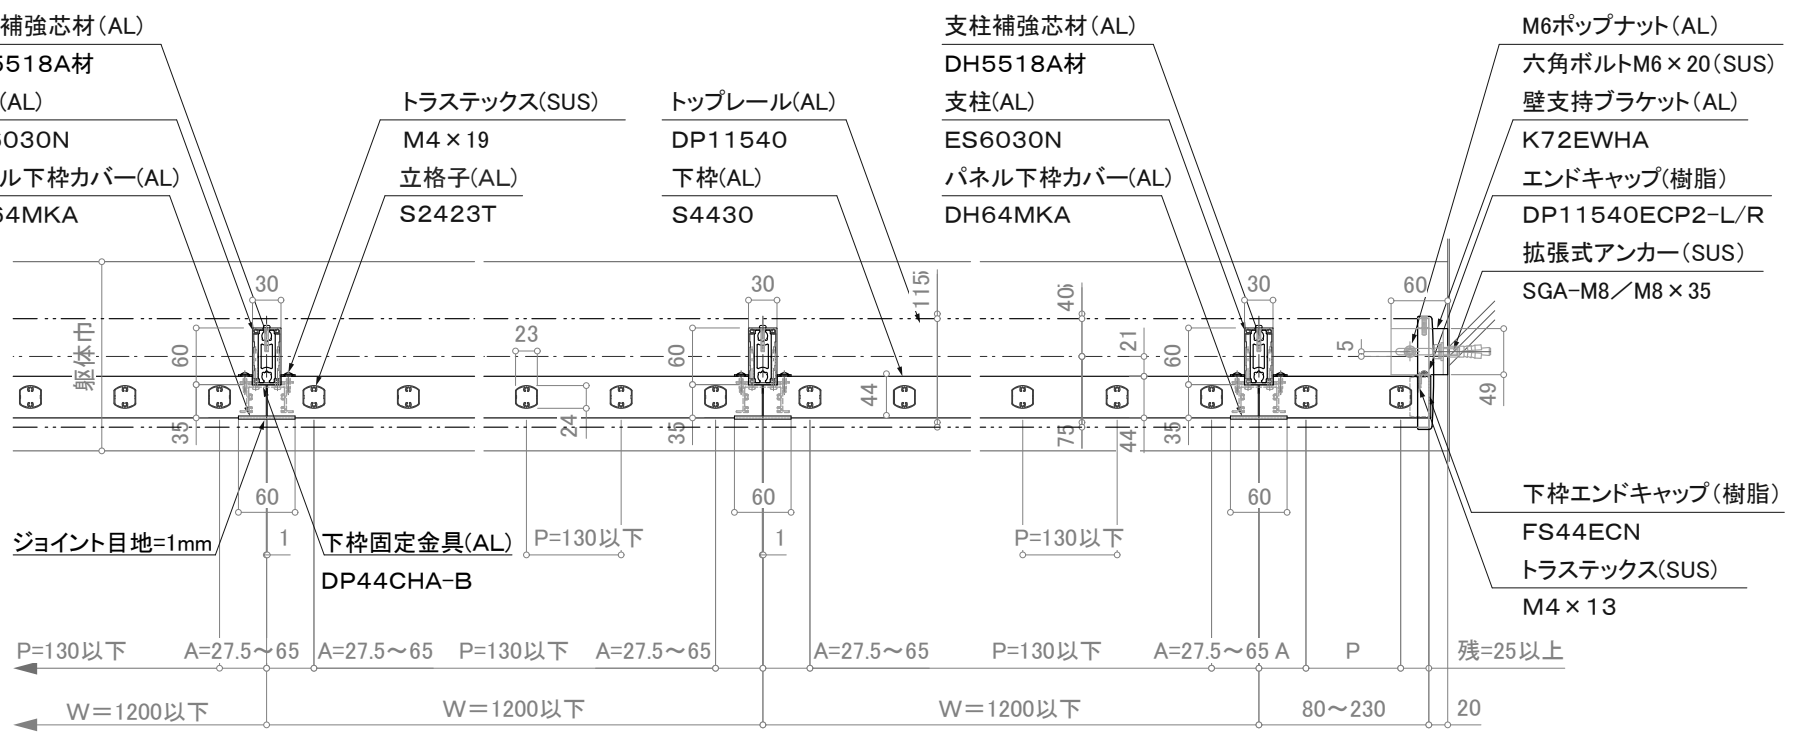

平面詳細図

※注意; 支柱ピッチは水平荷重強度及び耐風圧強度により異なります。 ※壁支持ブラケットはオプションです。

特記事項; A寸法固定
P=130以下の場合には65
基準格子ピッチの1/2とし、
中間を均等割り付けとする。

訂正

設計 施工	受領欄	年月日	工事名	株式会社サンレール	営業	設計	作成日	図番
	受領欄	年月日	名称		担当	担当	作図	
				アルミ手摺 断面詳細図 フラットレール I 型 / SL-FRK-DP11540-60-B			縮尺 (A3)=1/8、1/25	

制定日: 2006.12.07 改定日: 2010.6.22