
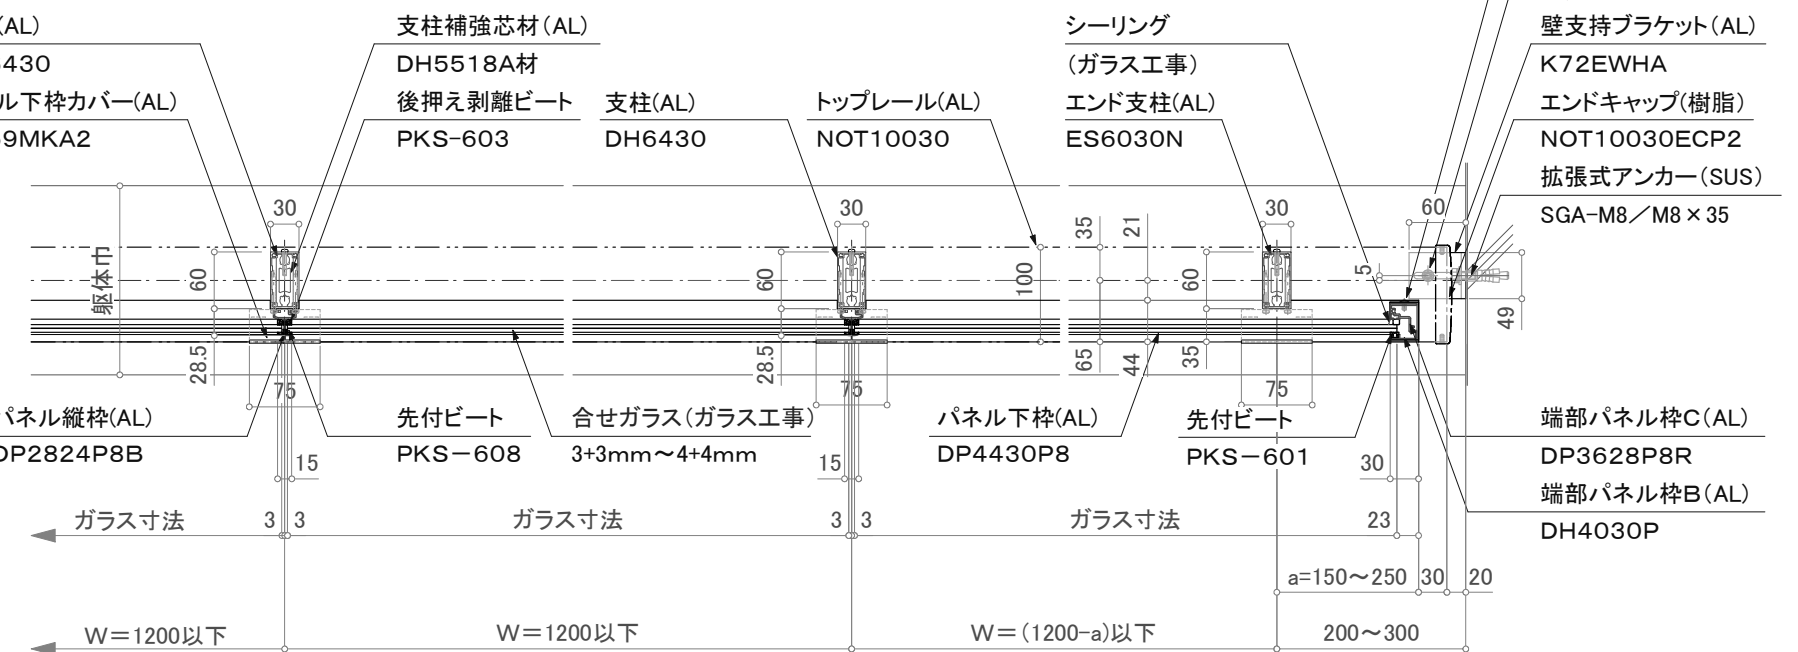
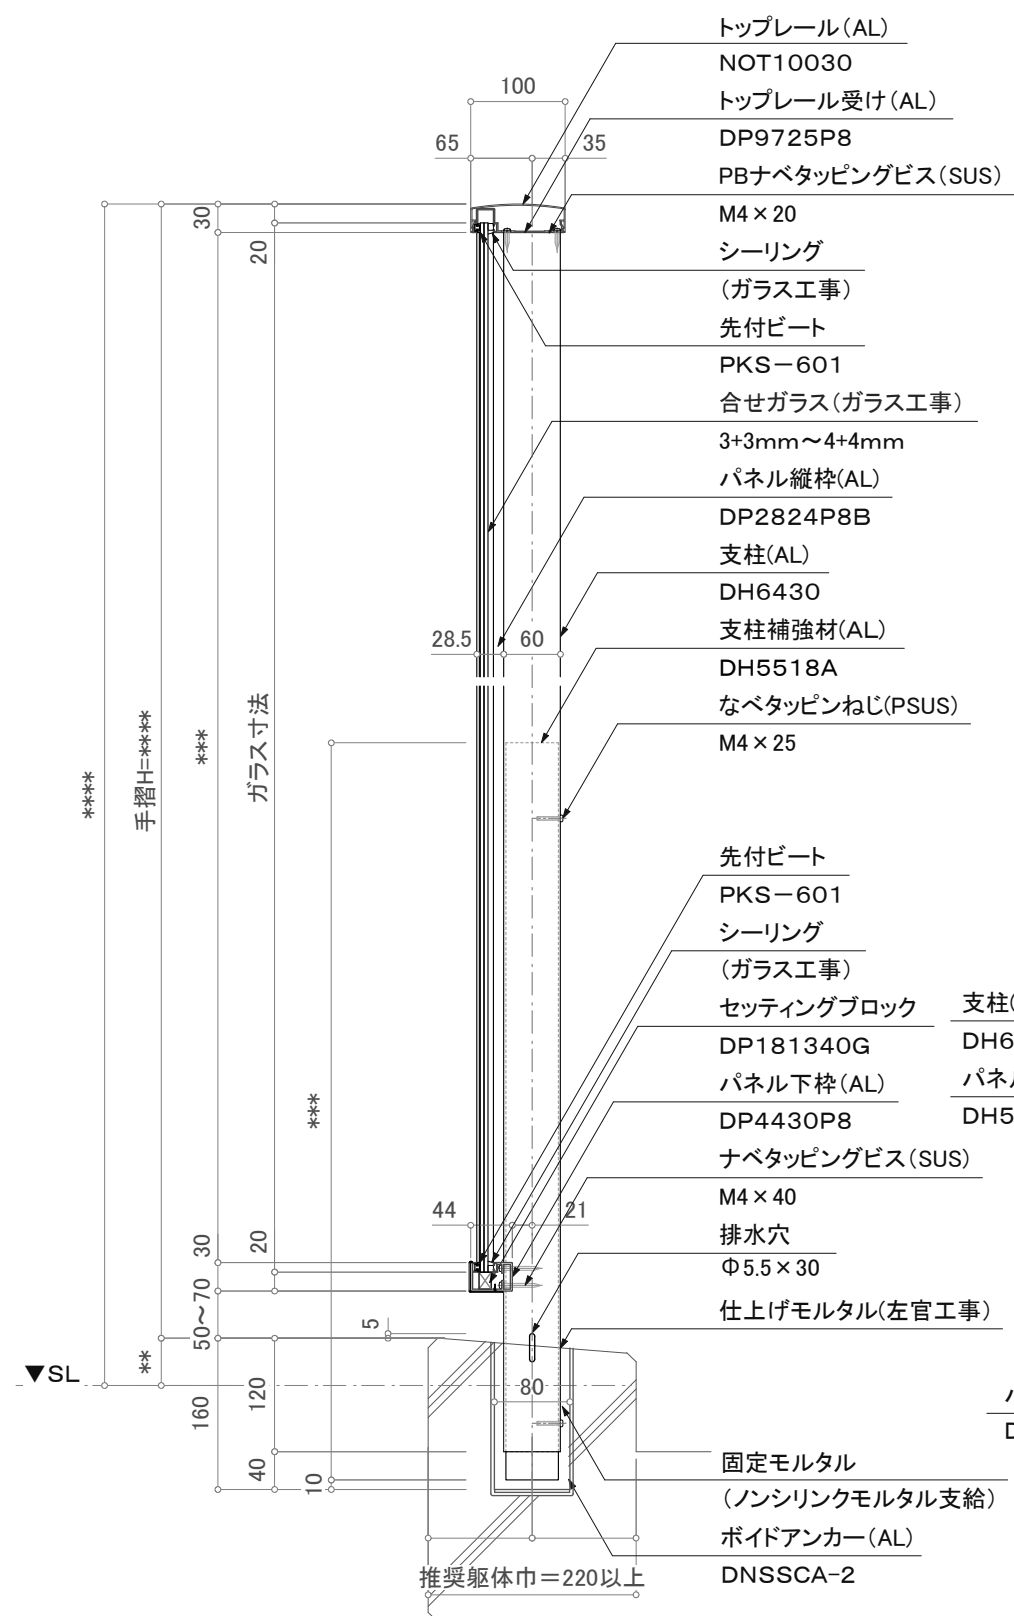


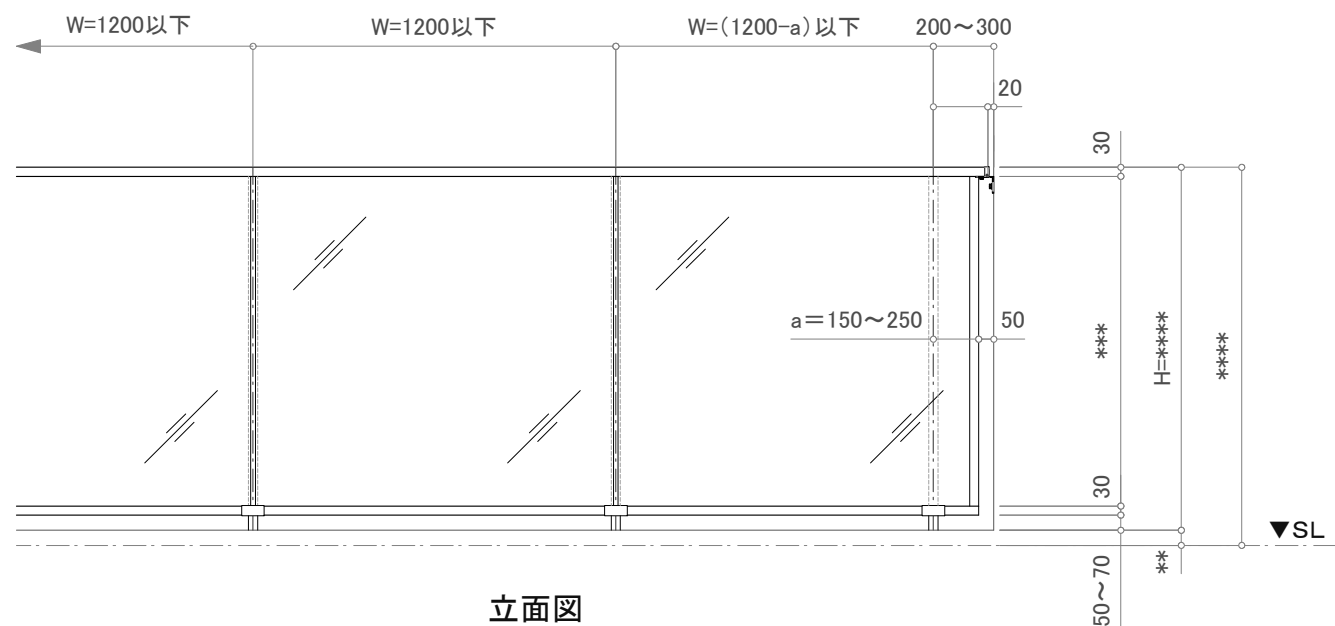

※注意;支柱ピッチは水平荷重強度及び耐風圧強度により異なります。

※壁支持ブラケットはオプションです。

訂正

△		設計	受領欄	年 月 日	工 事 名	 株式会社サンレール	営 業	設 計	作成日	図 番					
△									訂正日						
△				施工					受領欄		年 月 日	名 称 アルミ手摺 断面詳細図 フラットレール I 型 / SL-FRP-8-NOT10030-30-B			縮 尺 (A3)=1/8、1/25
△															