



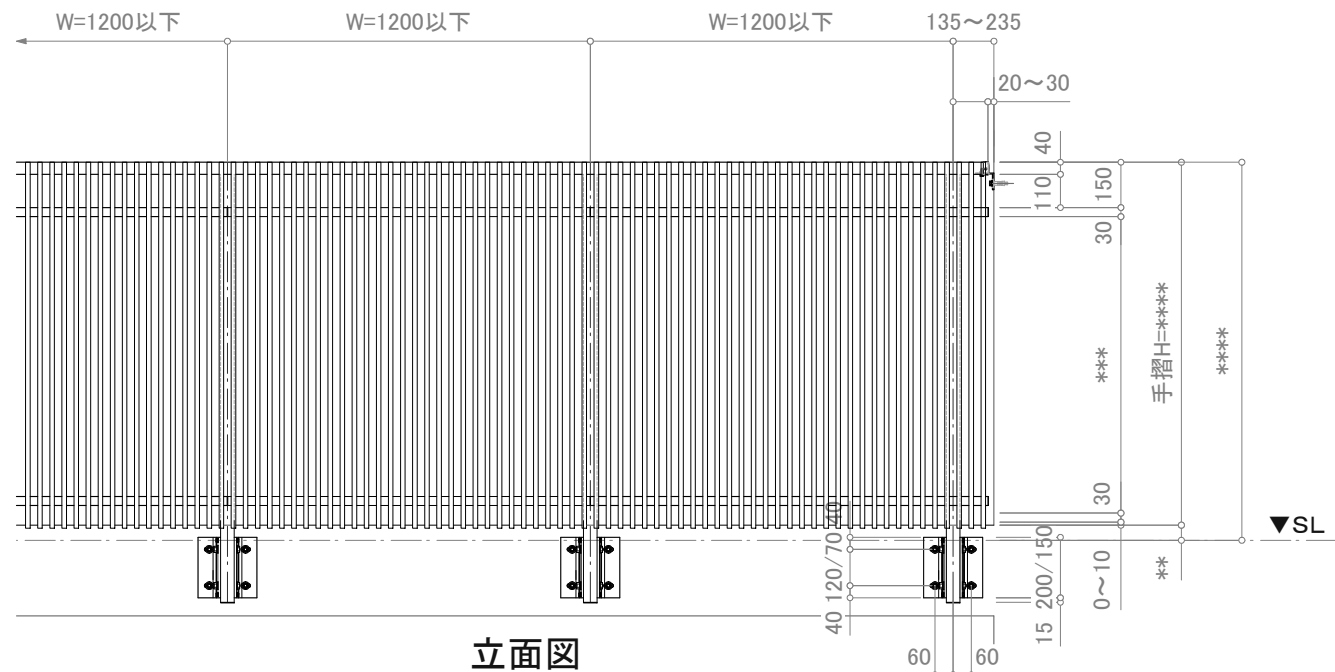


立図図

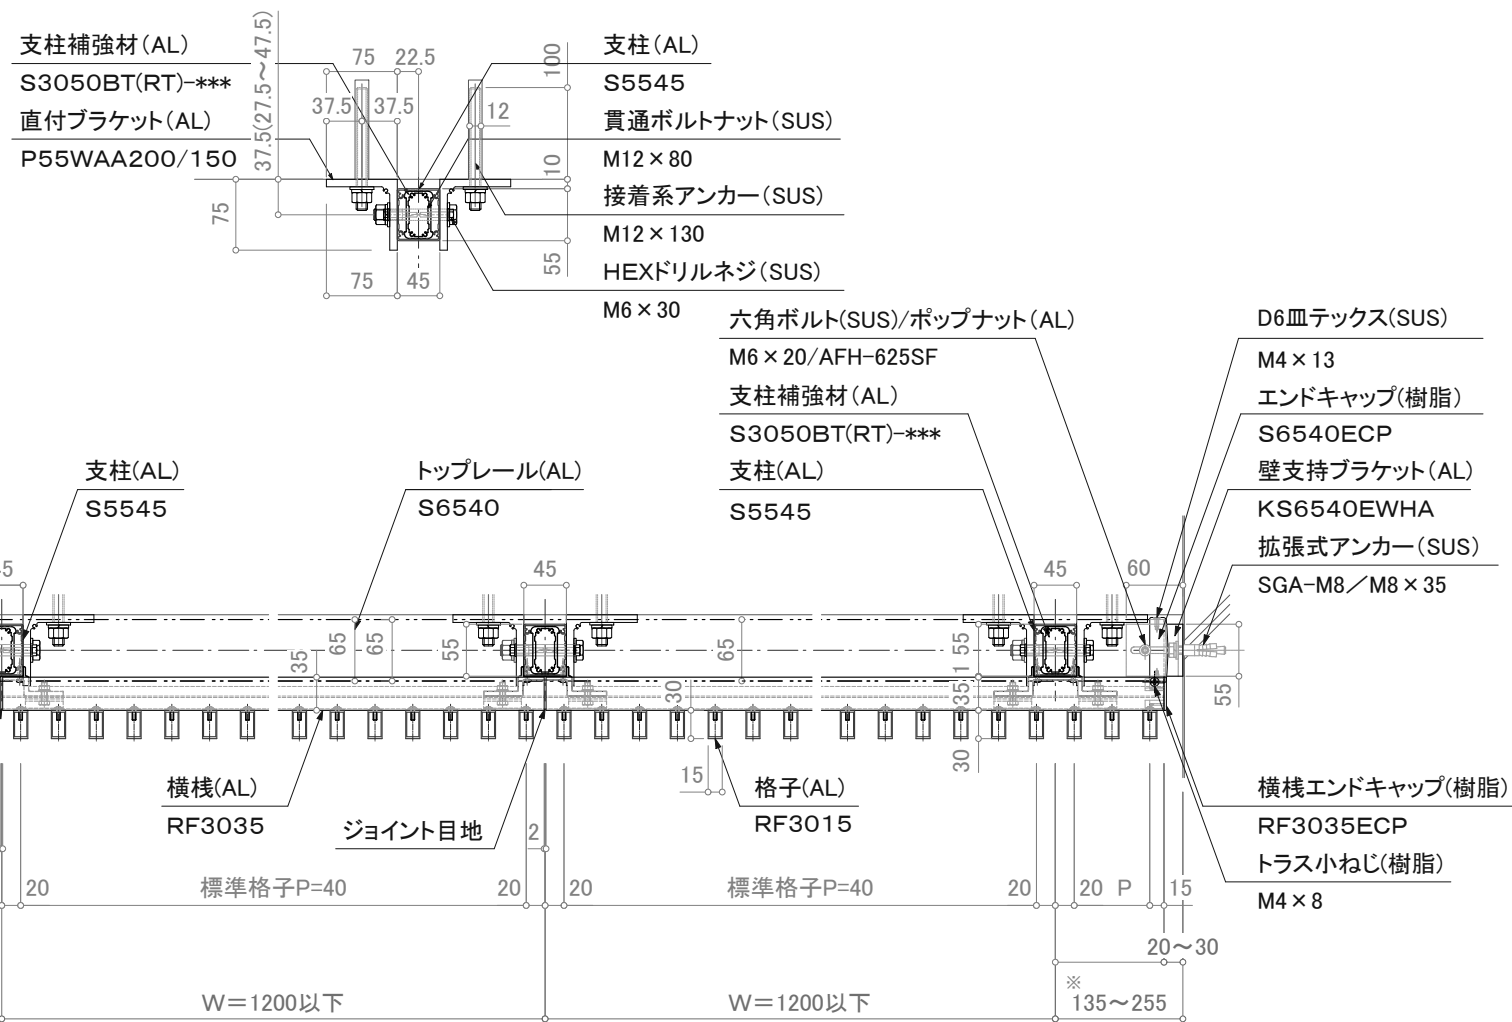

※注意; 支柱ピッチは水平荷重強度により異なります。

※壁支持ブラケットはオプションです。

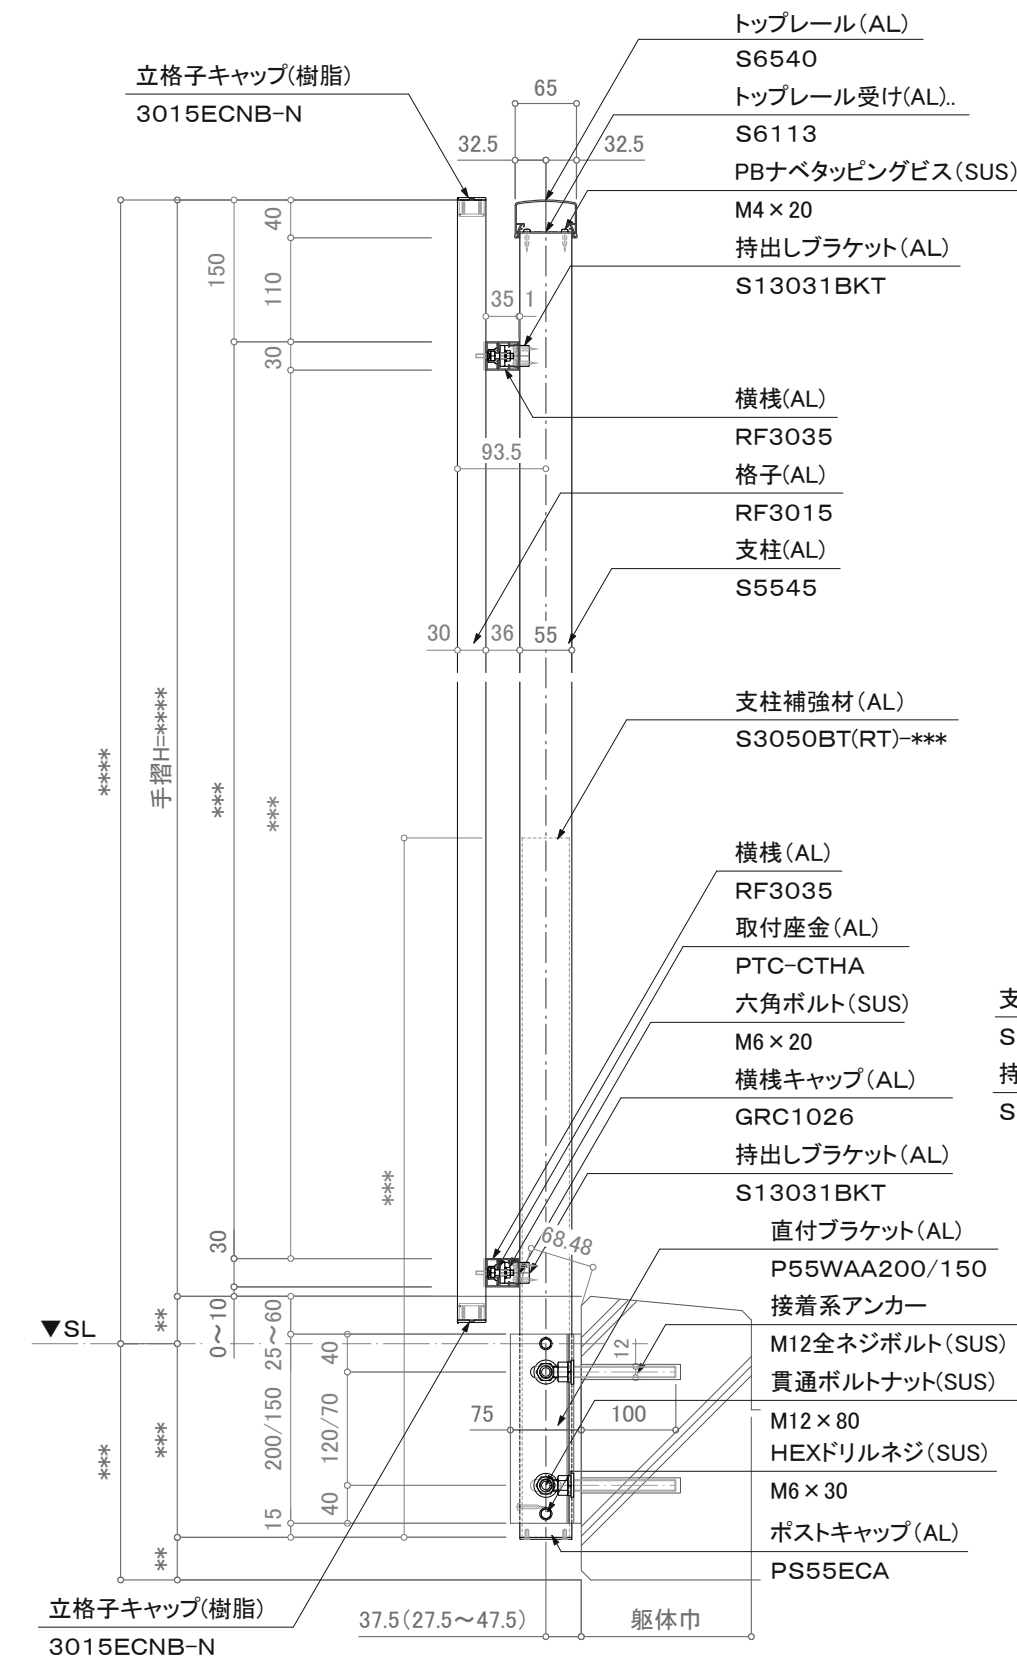

断面図

訂正

△		設計	受領欄	年 月 日	工事名	株式会社サンレール	営業	設計	作成日	図 番
△		施工	受領欄	年 月 日	名 称	アルミ手摺 断面詳細図	担当	担当	訂正日	
△					持出し面格子/SL-MK-S6540-Y				縮 尺	(A3)=1/8、1/25
△										

制定日: 2006.12.07

改定日: 2010.6.22

営-033