




出隅コーナー(1)平面詳細図 S=1/6

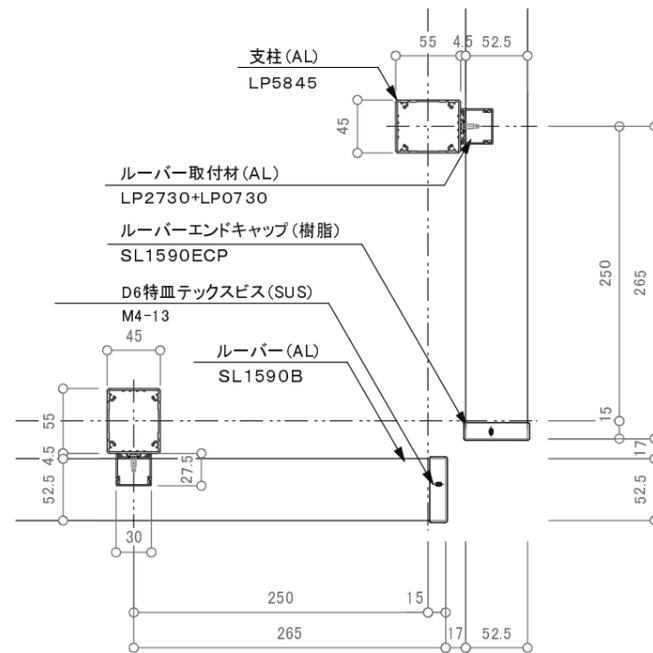


出隅コーナー(2)平面詳細図 S=1/6

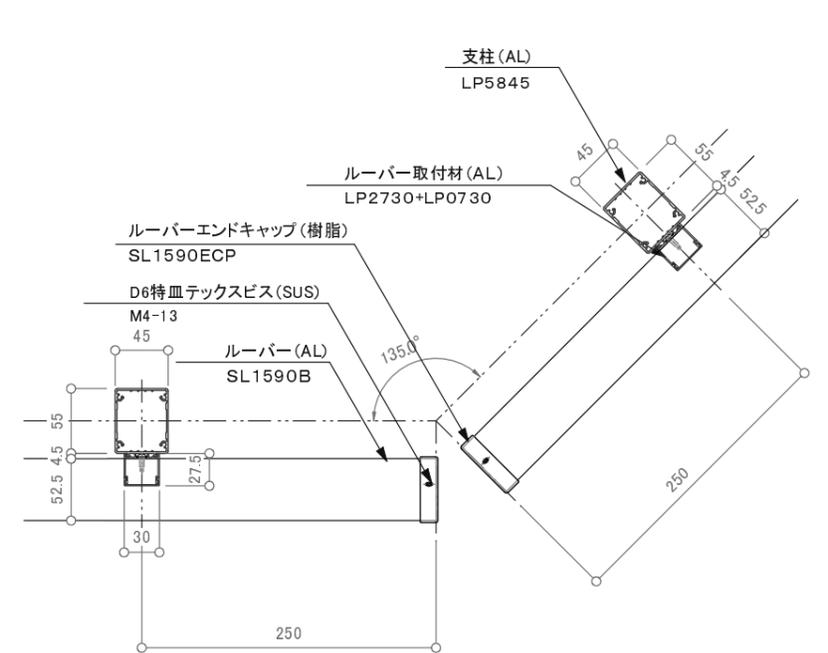


出隅135度コーナー平面詳細図 S=1/6

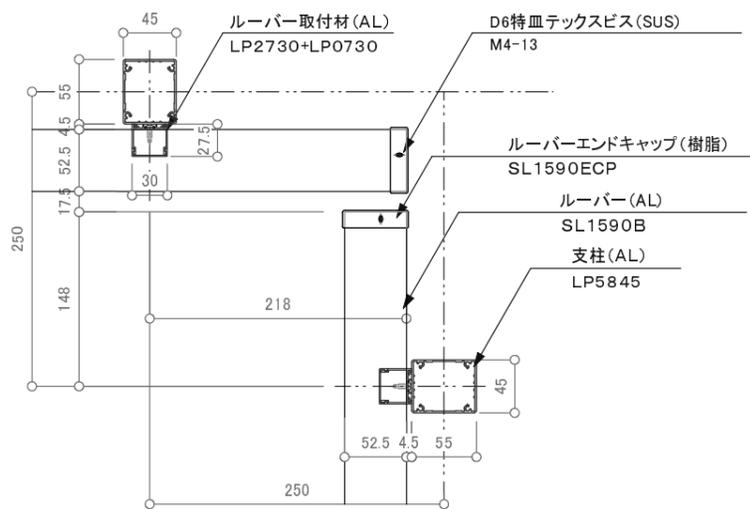

入隅コーナー(1)平面詳細図 S=1/6

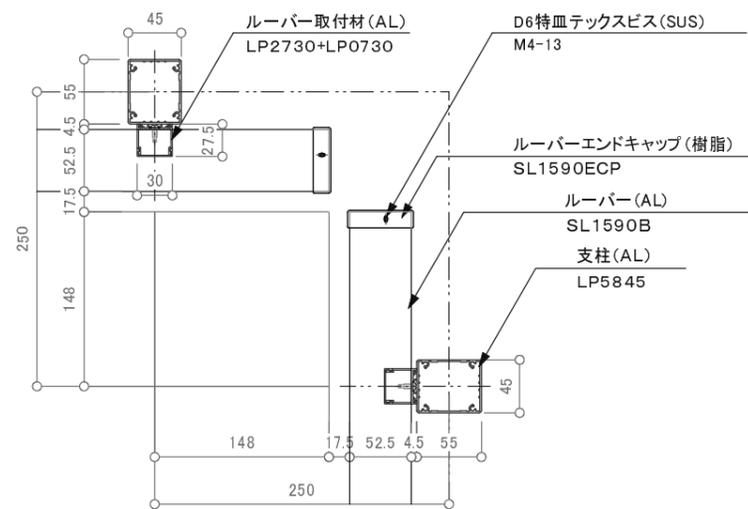

入隅コーナー(2)平面詳細図 S=1/6

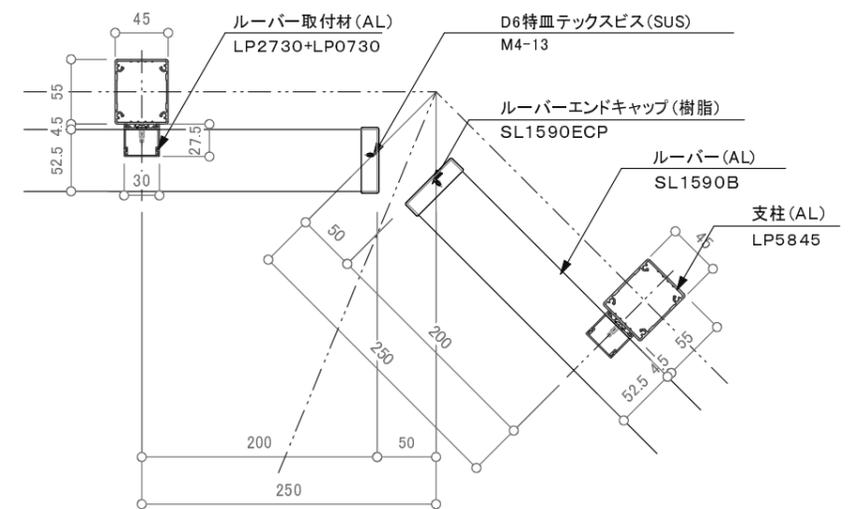

入隅135度コーナー平面詳細図 S=1/6

訂正

設計 施工	受領欄 受領欄	年月日 年月日	工事名 名称	 <b>株式会社サンレール</b>	営業 担当	設計 担当 作図	作成日 訂正日	図番 縮尺
	受領欄 受領欄	年月日 年月日	ルーバー手摺(カプセルブラインド) コーナー部 基本断面図		営業 担当	設計 担当 作図	作成日 訂正日	