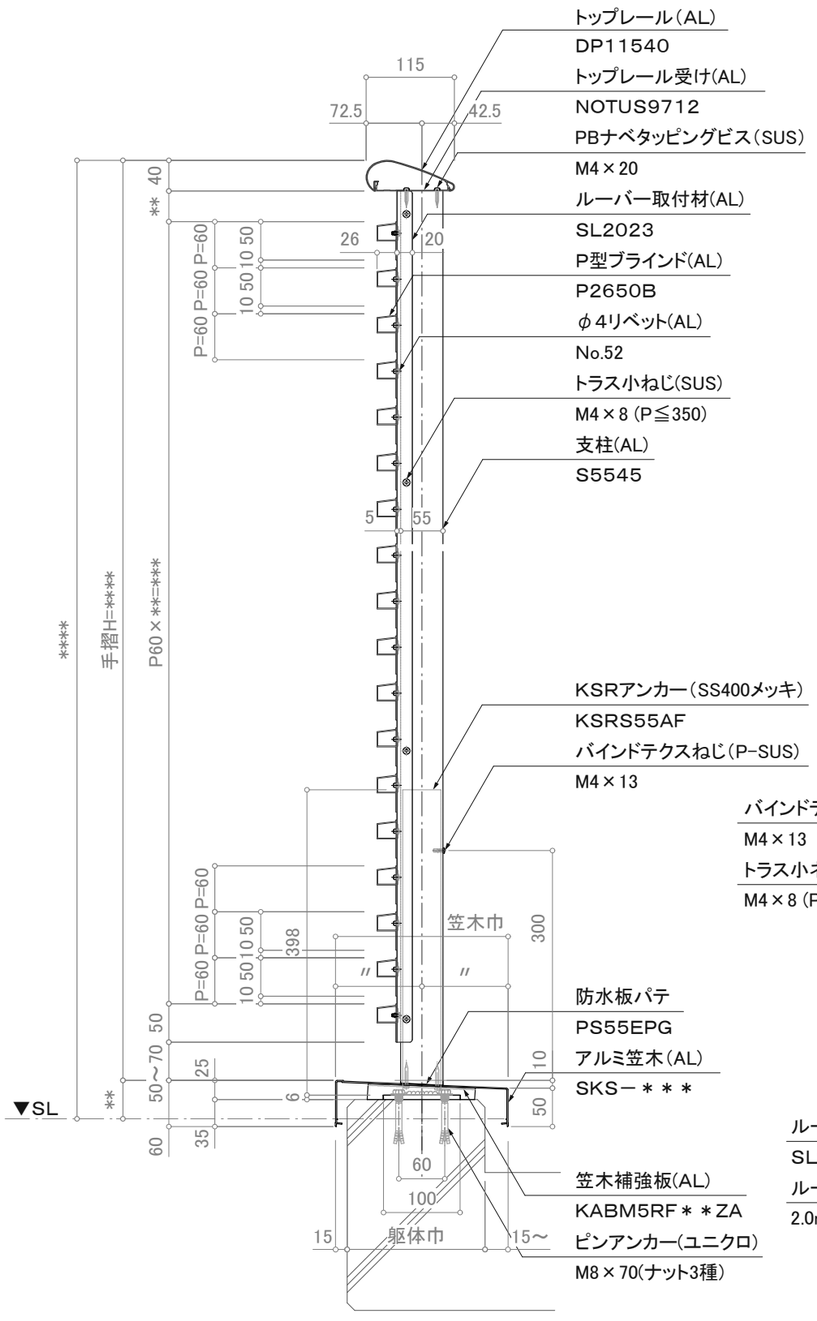

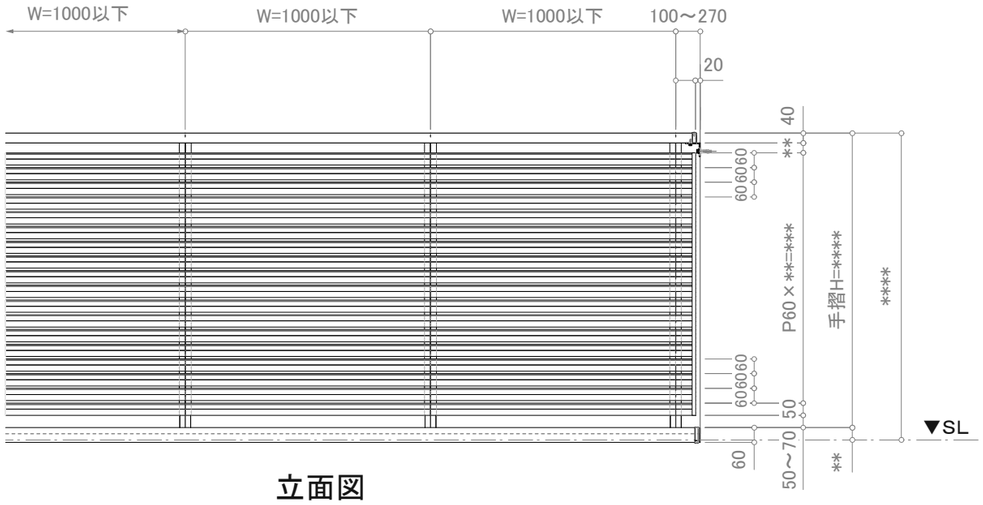

立面図

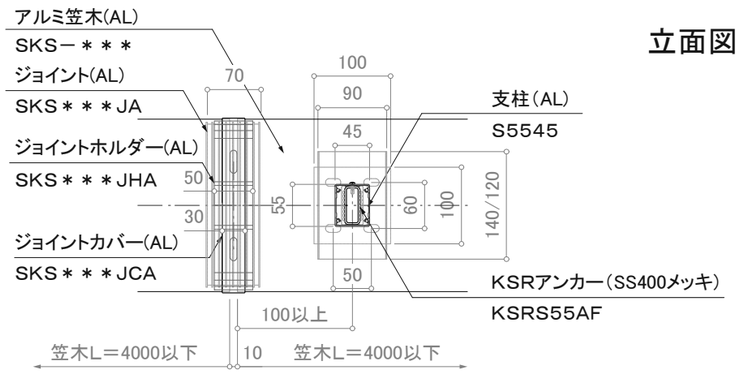

笠木ジョイント部平面詳細図

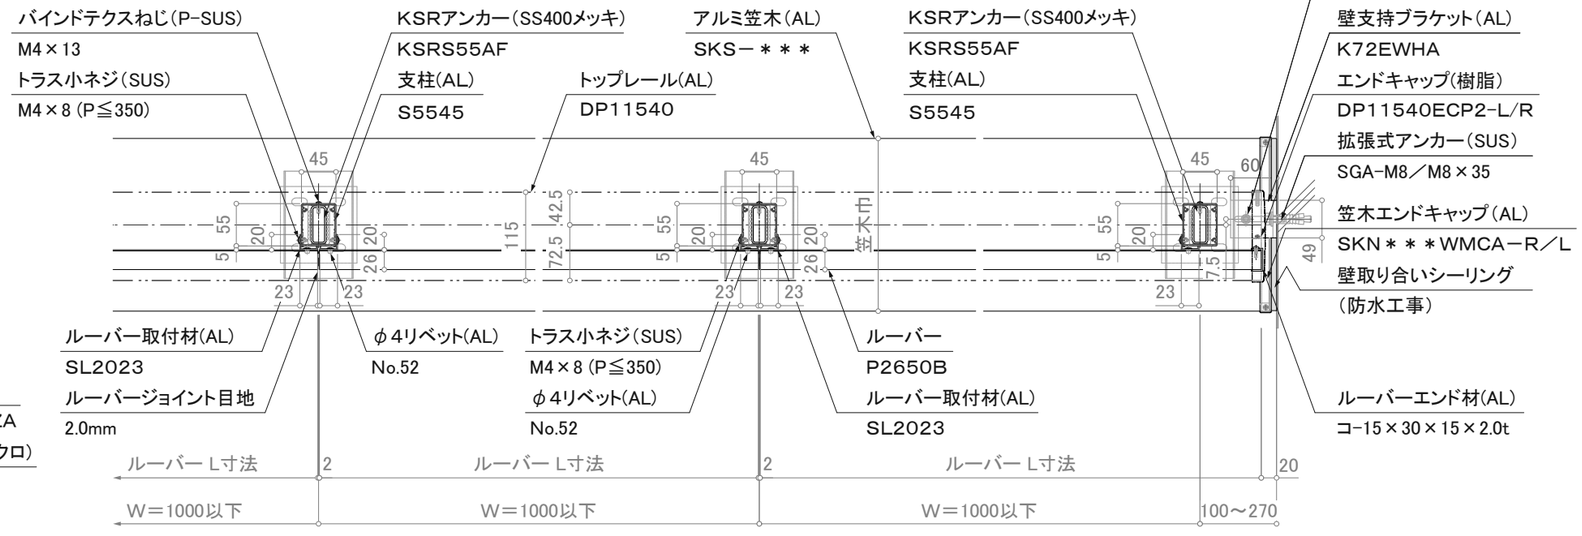

※注意：支柱ピッチは水平荷重強度により異なります。

※壁支持ブラケットはオプションです。

断面図

平面詳細図

訂正

△		設計 殿	受領欄	年 月 日	工事名	株式会社サンレール	営業 担当	設計 担当	設計 作図	作成日		図 番
△										訂正日		
△		施工 殿	受領欄	年 月 日	名 称 アルミ手摺 断面詳細図 P型ブライインド／KL-PB-DP11540-SR					縮 尺	(A3)=1/8、1/25	

制定日：2006.12.07　　改定日：2010.6.22