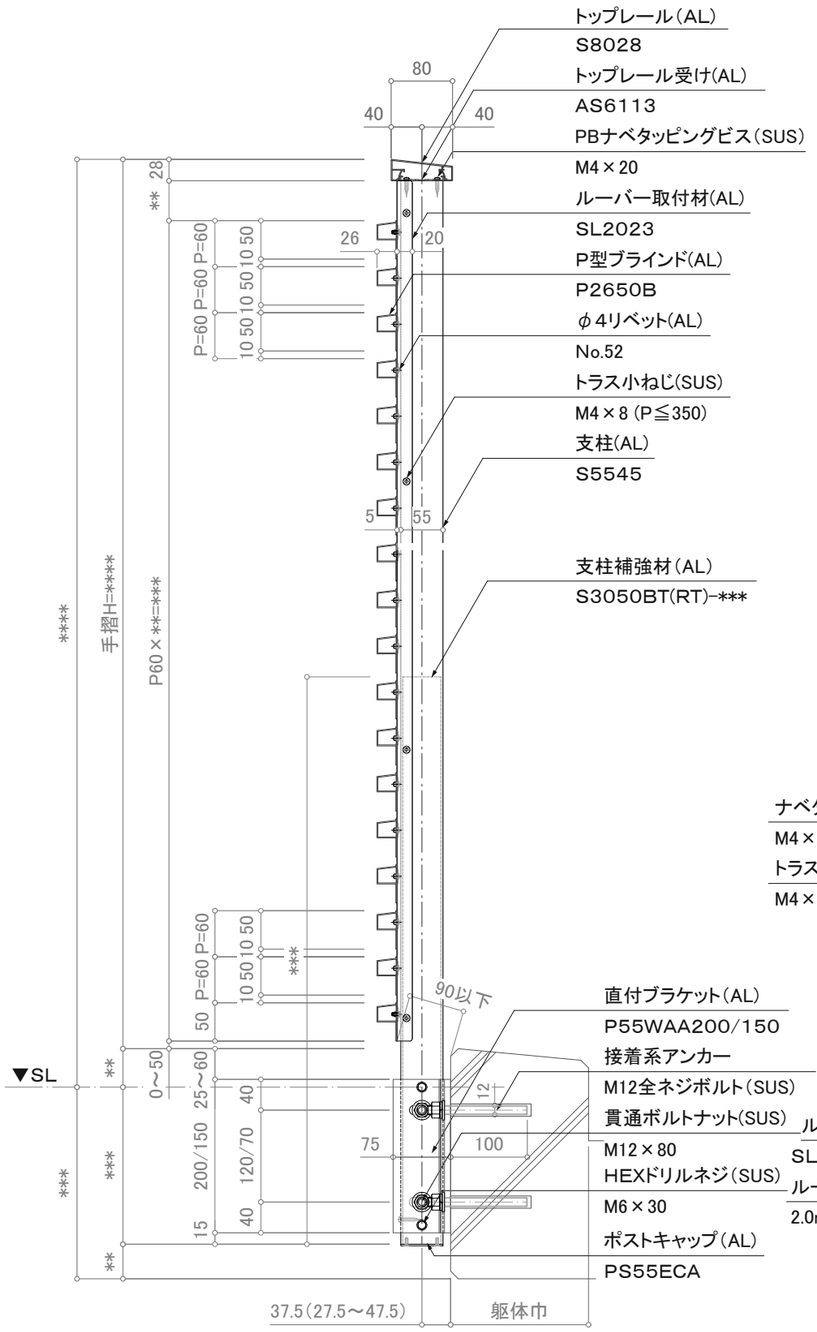

断面図

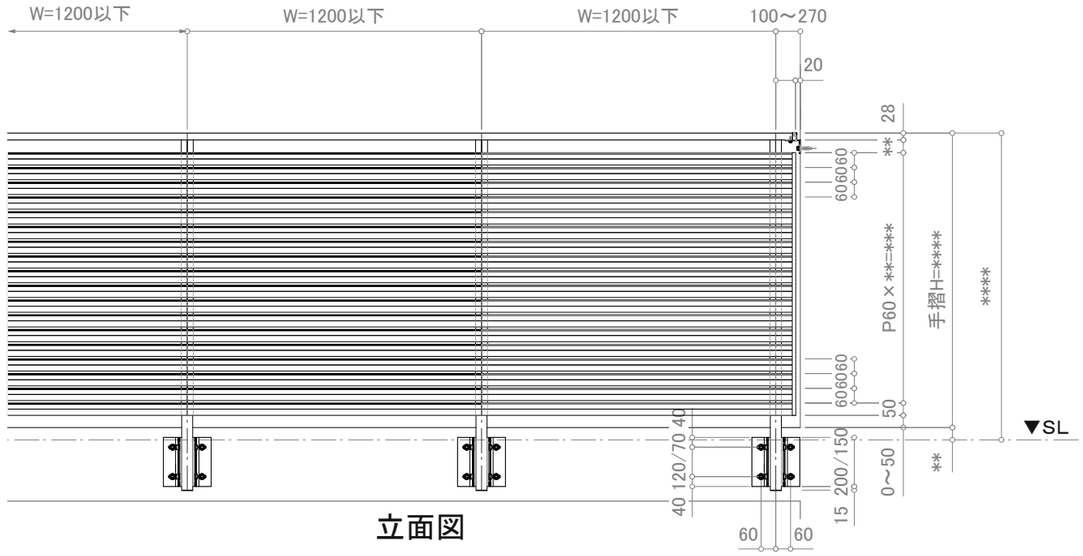

立面図

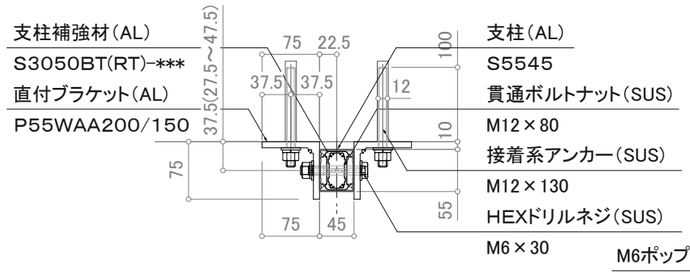

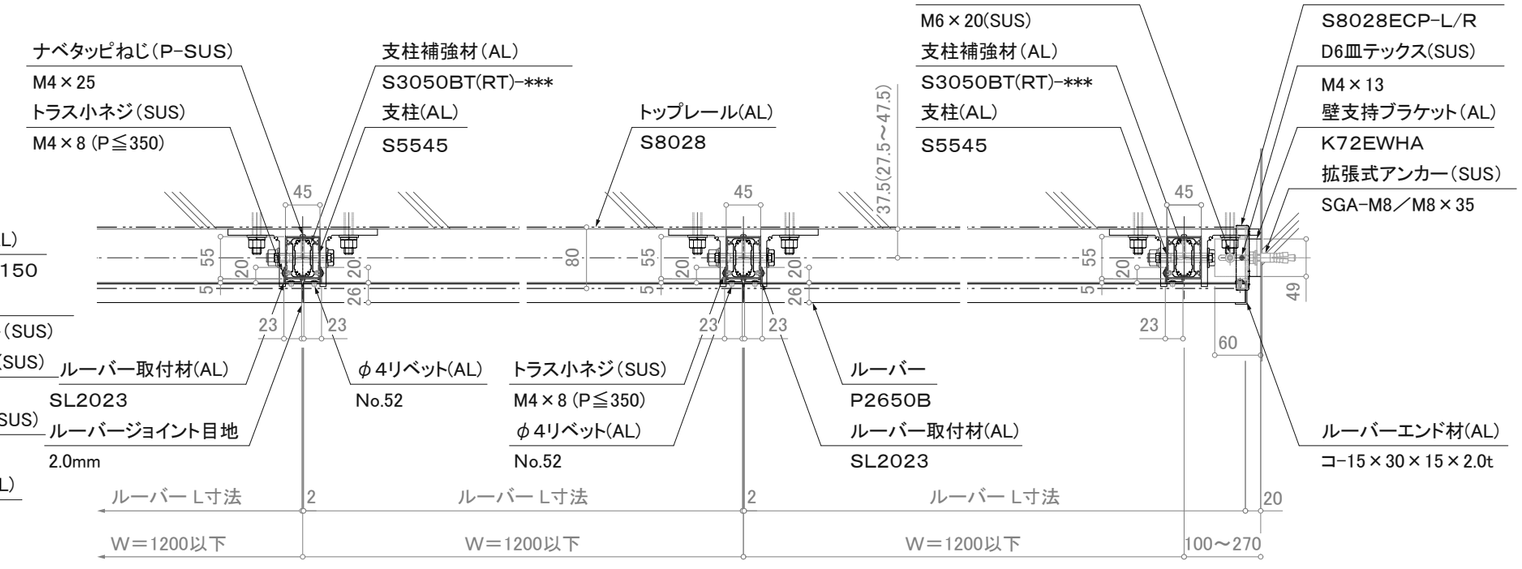

平面詳細図

※注意:支柱ピッチは水平荷重強度により異なります。

※壁支持ブラケットはオプションです。

訂正

設計 殿	受領欄	年 月 日	工事名	株式会社サンレール	営業	設計		作成日	図番
施工 殿	受領欄	年 月 日	名称 アルミ手摺 断面詳細図 P型ブラインド／SL-PB-S8028-Y		担当	担当	作図	訂正日	
								縮尺	(A3)=1/8、1/25

制定日:2006.12.07　改定日: 2010.6.22