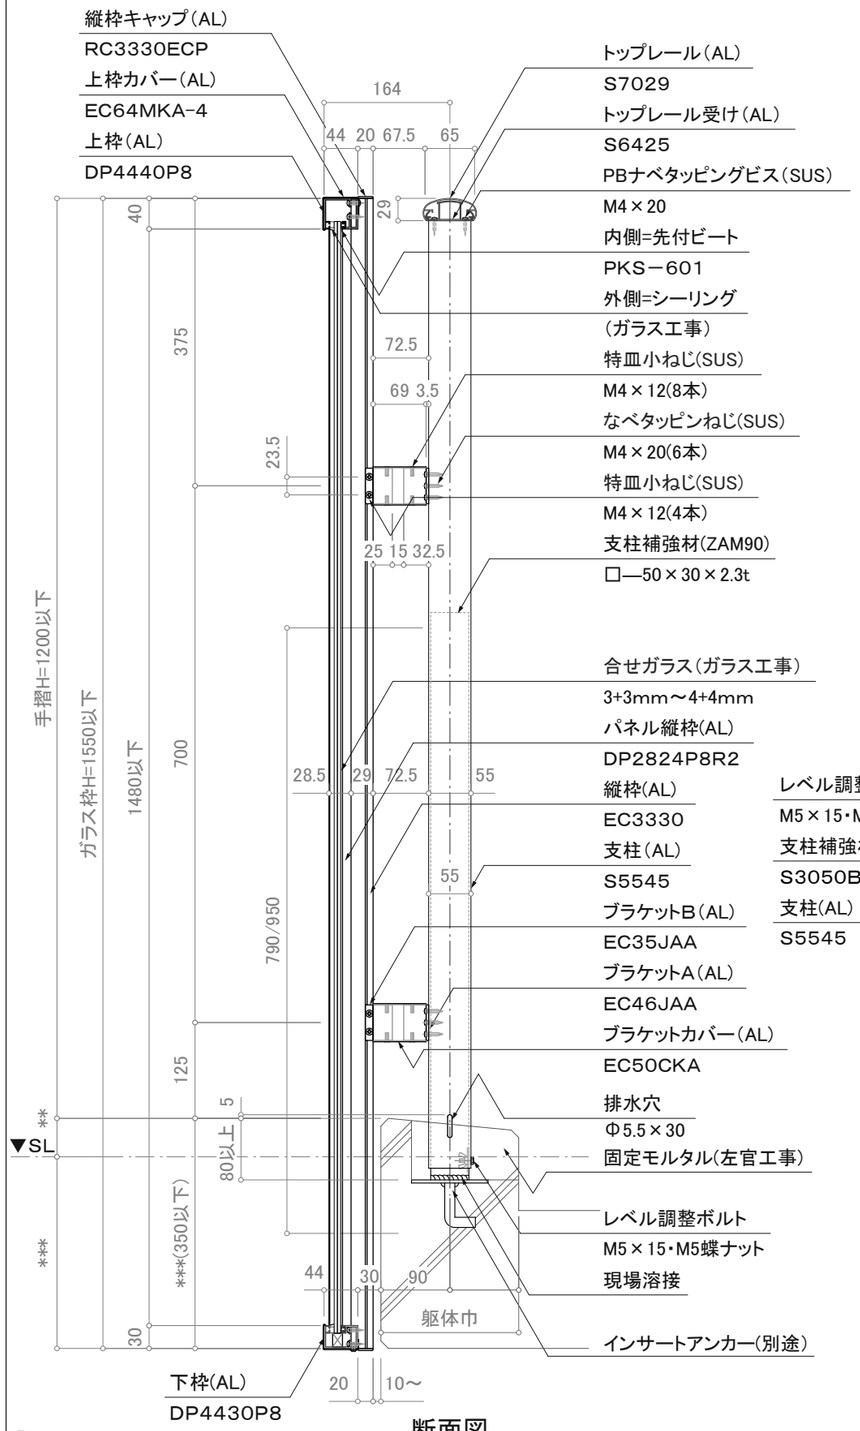

断面図

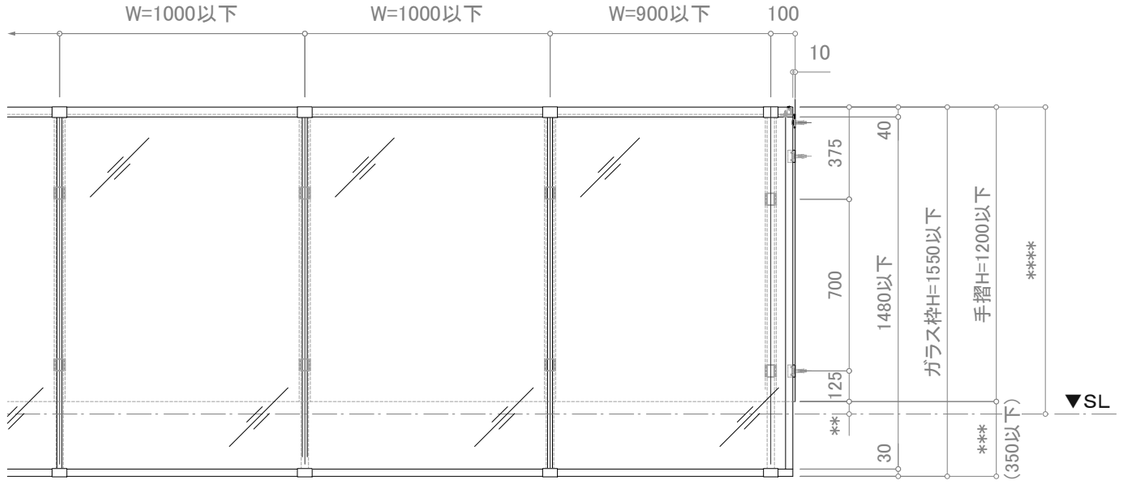

立面図

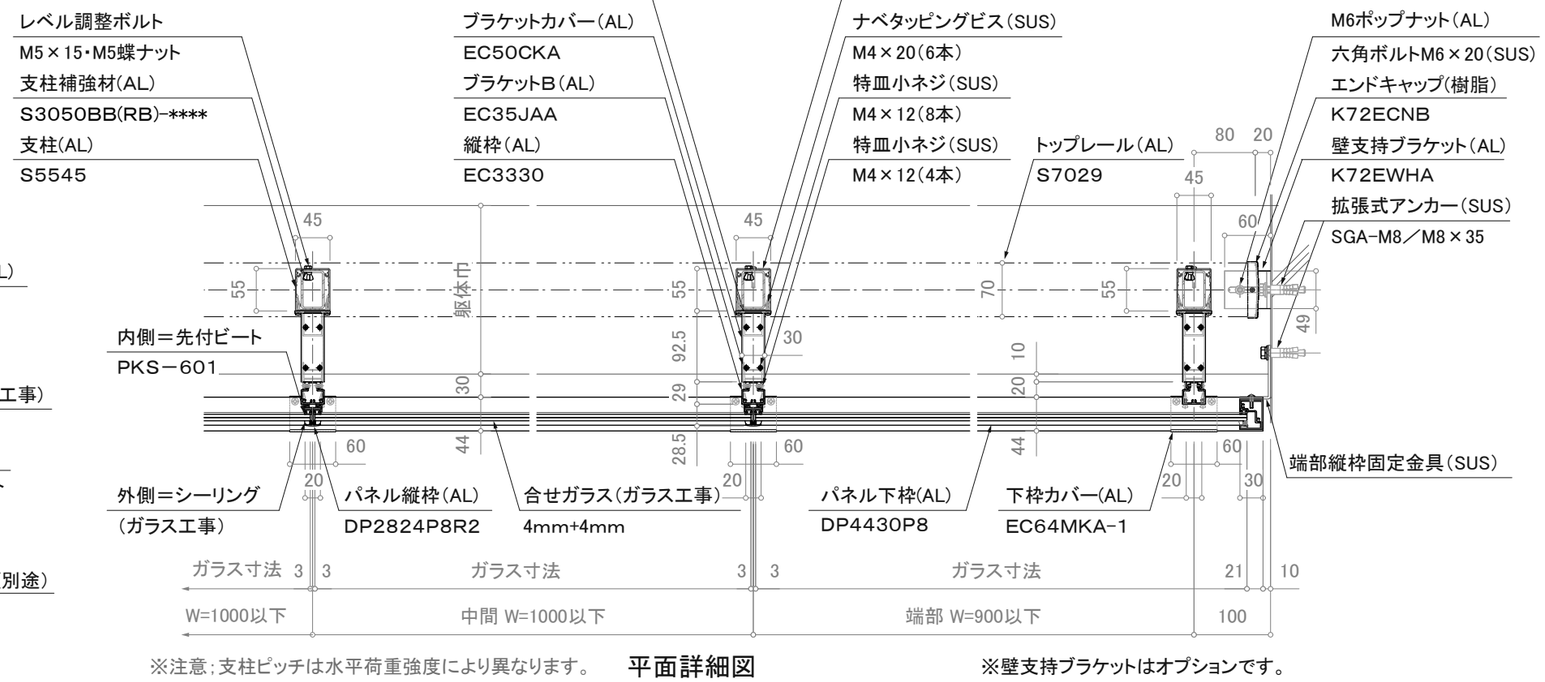

※注意；支柱ピッチは水平荷重強度により異なります。

平面詳細図

※壁支持ブラケットはオプションです。

訂正

△		設計	殿	受領欄	年 月 日	工事名	株式会社サンレール	営業担当	設計 担当 / 作図	作成日	図番
△										訂正日	
△										縮尺	(A3)=1/8、1/25
△		施工	殿	受領欄	年 月 日	名称 アルミ手摺 断面詳細図 ハイドレール(固定)／SL-SCP-S7029-F					

制定日：2006.12.07　　改定日：2010.6.22