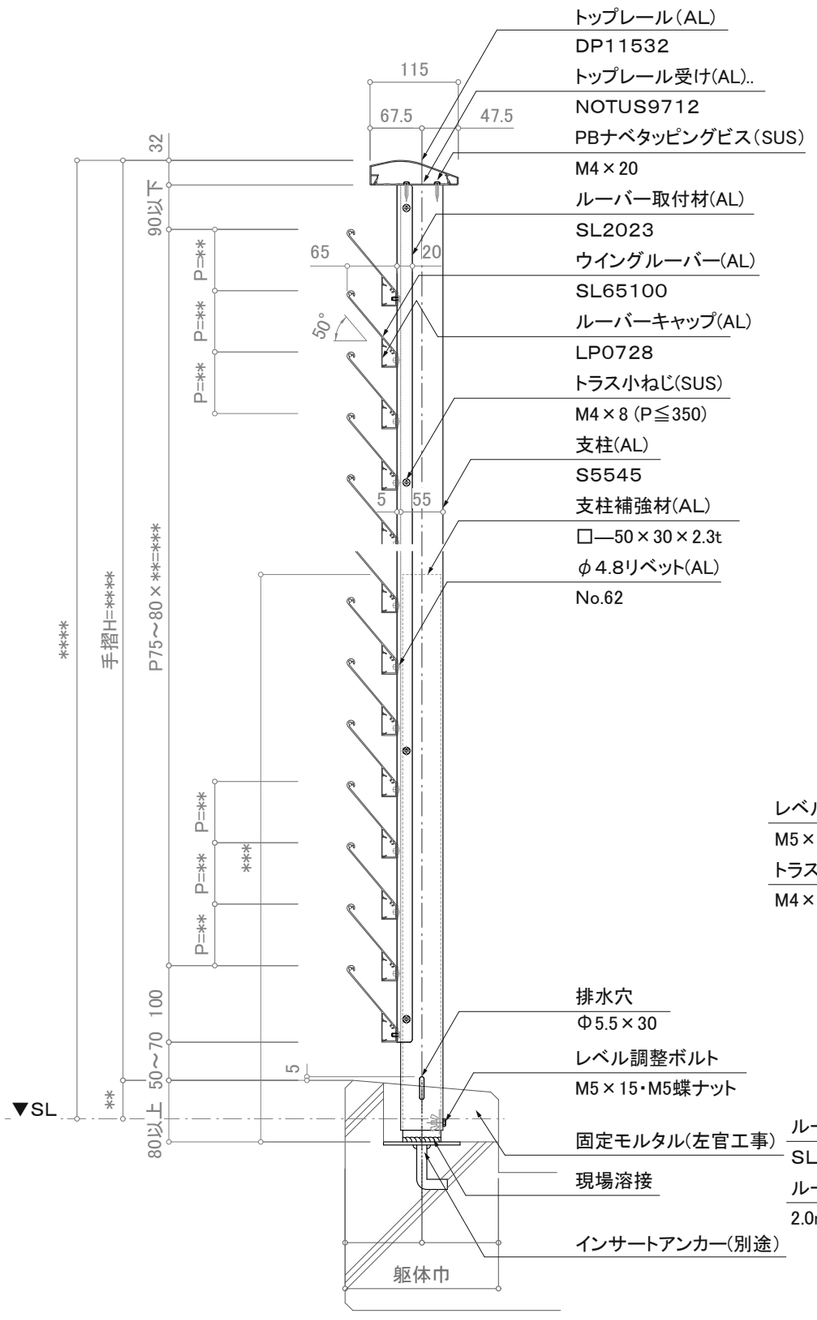


断面図

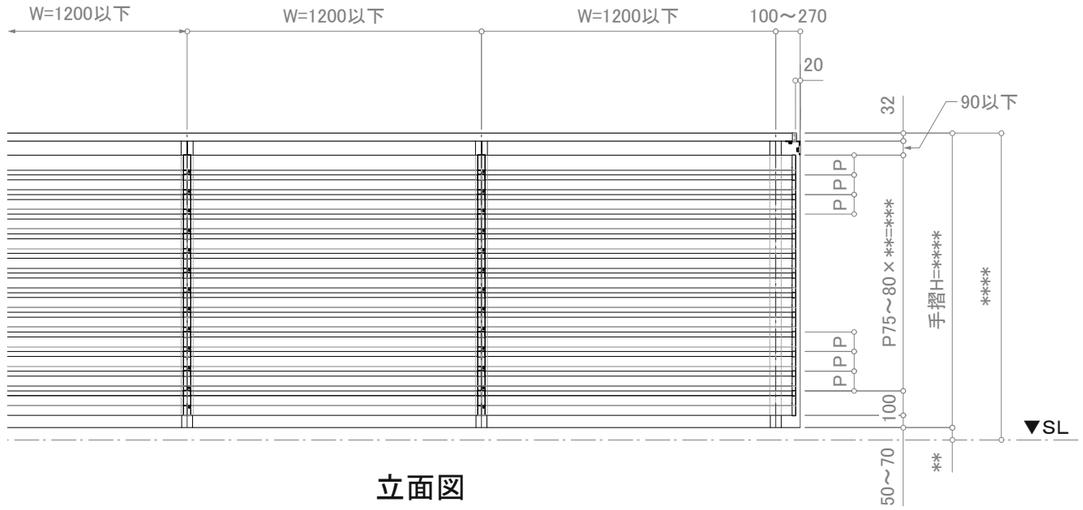


立面図

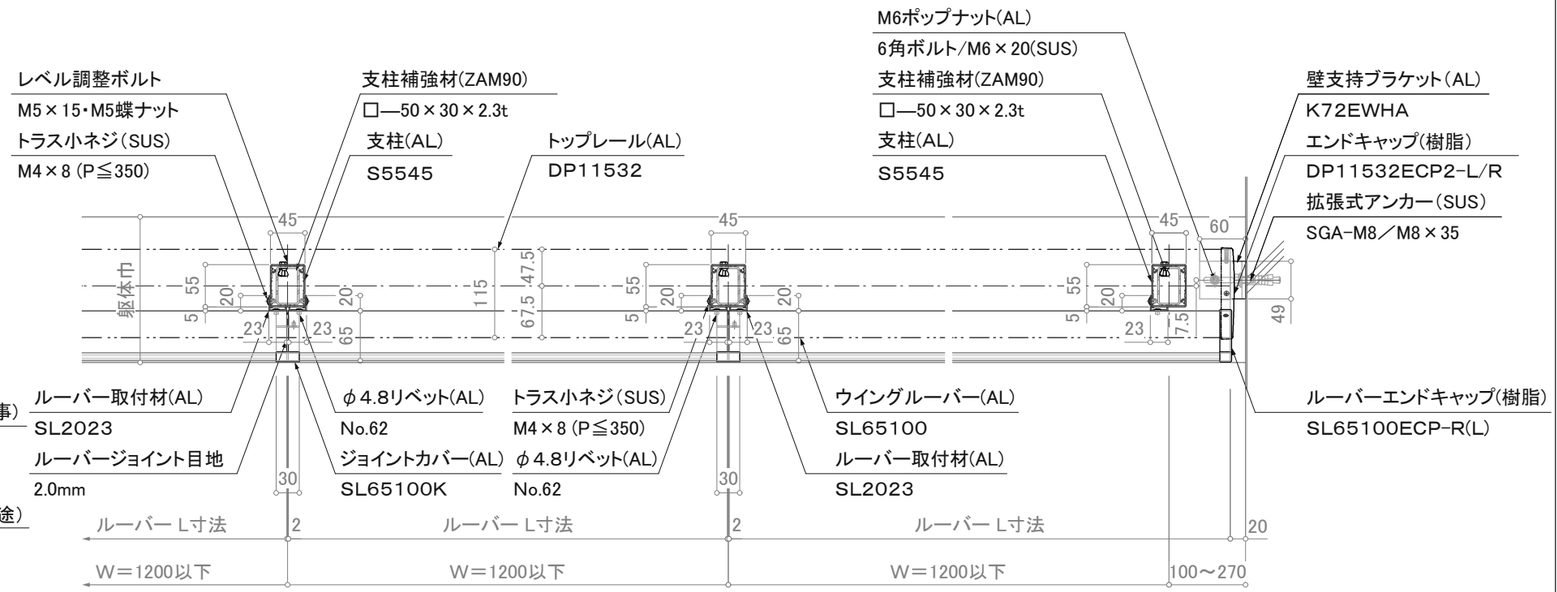


※注意：支柱ピッチは水平荷重強度により異なります。

※壁支持ブラケットはオプションです。

平面詳細図

訂正

| | | | | | | | | | | | |
|---|---|---|---|---|---|---|---|---|---|---|---|
| 設計 殿 | 受領欄 | 年 月 日 | 工事名 | 株式会社サンレール | 営業 | 設計 | | 作成日 | | 図番 | |
| 施工 殿 | 受領欄 | 年 月 日 | 名称 アルミ手摺 断面詳細図<br>ウイングブラインドレール／SL-WB-DP11532-F | | 担当 | 担当 | 作図 | 訂正日 | | | |
| | | | | | | | | 縮尺 | (A3)=1/8、1/25 | | |

制定日：2006.12.07　　改定日： 2010.6.22