


※特記事項: 縦中棧はW=1500以上時必要。

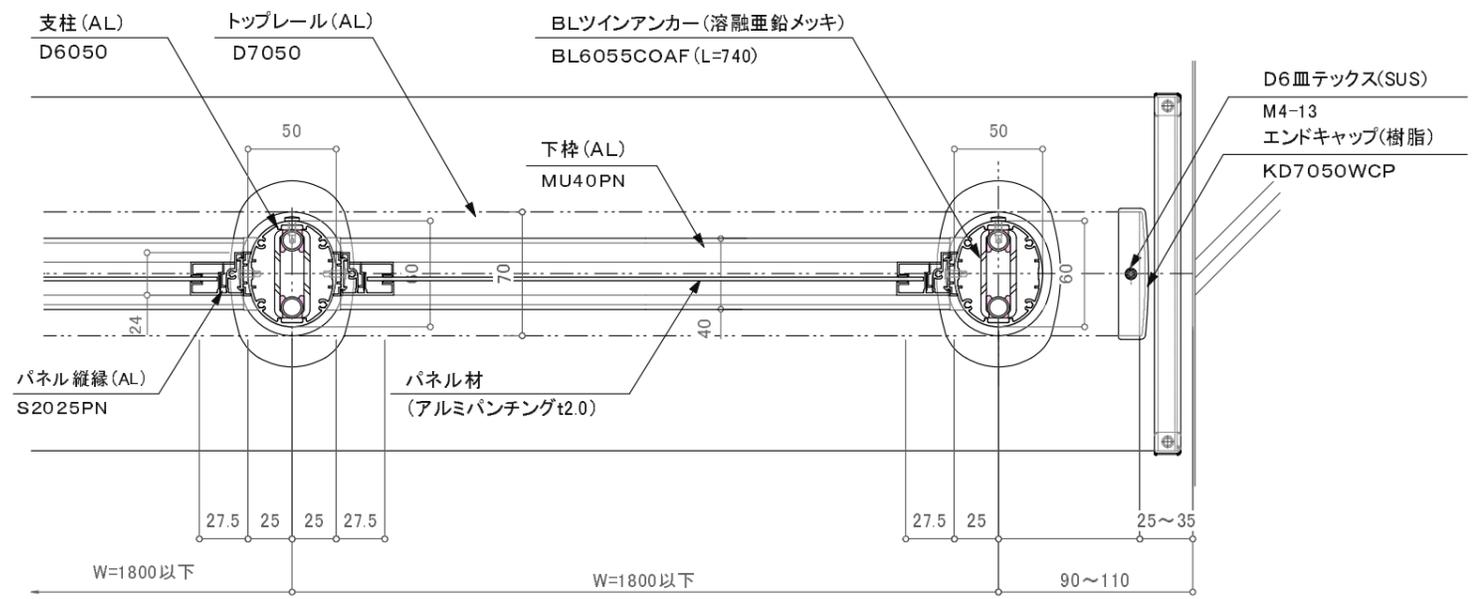

バルコニー用150型/DBK-2BW(ノックダウン型)

訂正

△		設計	受領欄	年月日	工事名	株式会社サンレール	営業	設計	作成日	図番
△				年月日						
△		施工	受領欄	年月日	名称	株式会社サンレール	担当	担当	作成日	図番
△				年月日	名称	DBK-2BW	営業	設計	作成日	
△					名称	株式会社サンレール	担当	担当	作成日	図番
△					名称	DBK-2BW	営業	設計	作成日	

制定日: 2006.12.07 改定日: 2010.6.22