



※特記事項 縦中棧はW=1500以上時必要。

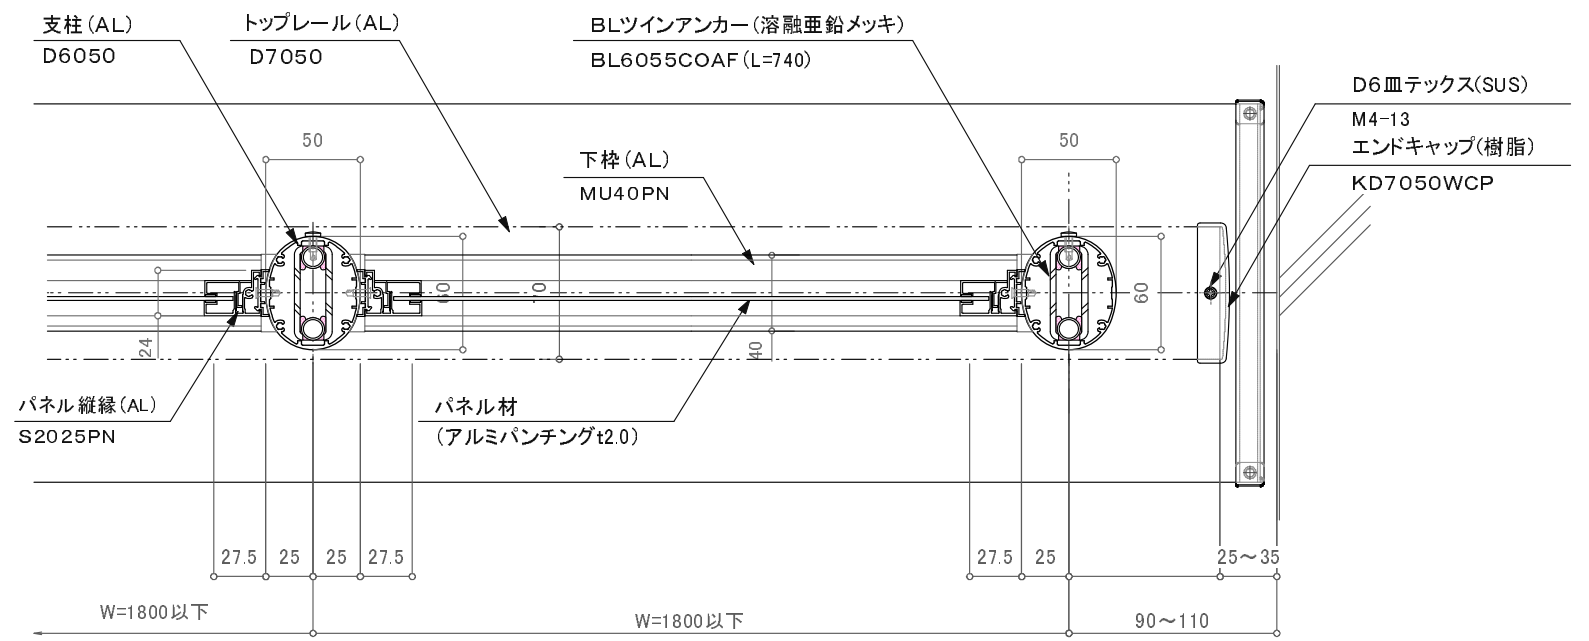

バルコニー用150型／DBK-2BW(一体型)

訂正													
△		設計	受領欄	年	月	日	工事名	 株式会社サンレール	営 業	設 計		作成日	図 番
△				担 当	担 当	作 図			訂正日				
△		施工	受領欄	年	月	日	名 称 BLアルミ笠木付手摺／DBK-2BW D7050一段パンチング／カサレールツインアンカー工法					縮 尺 (A3) 1/4 1/25	
△													